

КАДАСТРОВЫЙ ПАСПОРТ
помещения

Лист N 1 , всего листов 5

Дата 12.05.2012

Кадастровый номер _____
Инвентарный номер (ранее
присвоенный учетный номер) 173/2 (02127421:0001-0003,0012-0014)

1. Описание объекта недвижимого имущества
- 1.1. Кадастровый номер здания (сооружения), в котором расположено помещение _____
- 1.2. Этаж (этажи), на котором расположено помещение подвал, 1, 2, 3
- 1.3. Общая площадь помещения 3010,1 кв.м.
- 1.4. Адрес (местоположение): _____

Субъект Российской Федерации	Москва	
Район (Административный округ)	Центральный	
Муниципальное образование	тип	район
	наименование	Арбат
Населенный пункт	тип	город
	наименование	Москва
Улица (проспект, переулок и т.д.)	тип	площадь
	наименование	Смоленская-Сенная
Номер дома	30	
Номер корпуса	-	
Номер строения	-	
Литера	-	
Номер помещения (квартиры)	-	
Иное описание местоположения	-	

- 1.5. Назначение помещения нежилое
(жилое, нежилое)
- 1.6. Вид жилого помещения в многоквартирном доме _____
(комната, квартира)
- 1.7. Кадастровый номер квартиры, в которой
расположена комната _____
- 1.8. Номер помещения на поэтажном плане подвал: пом. I ком. 1, 2, пом. II ком. 1, 2,
пом. III ком. 1, 2, этаж 1: пом. IV ком. 1-5, 7-11, 11а, 12-37, этаж 2: пом. V
ком. 1-37, этаж 3: пом. VI ком. 1-37.
- 1.9. Предыдущие кадастровые (условные) номера объекта недвижимого имущества:

- 1.10. Примечание: дата обследования 11.02.2009
- 1.11. _____
ГУП МосгорБТИ (Центральное БТИ)
(наименование органа или организации)
свидетельство об аккредитации N МА-15-06/1 от 14 июля 2005 г.

Начальник Центрального БТИ



Н.И. Курочкина
(инициалы, фамилия)

Субботина
Елена Алексеевна
Зам. начальника
Центрального БТИ г. Москвы



03 10 12 0008100


КАДАСТРОВЫЙ ПАСПОРТ
ПОМЕЩЕНИЯ

Лист № 2, всего листов 5

Кадастровый номер _____

Инвентарный номер (ранее
присвоенный учетный номер) 173/2 (02127421:0001-0003)

2. План расположения помещения на этаже

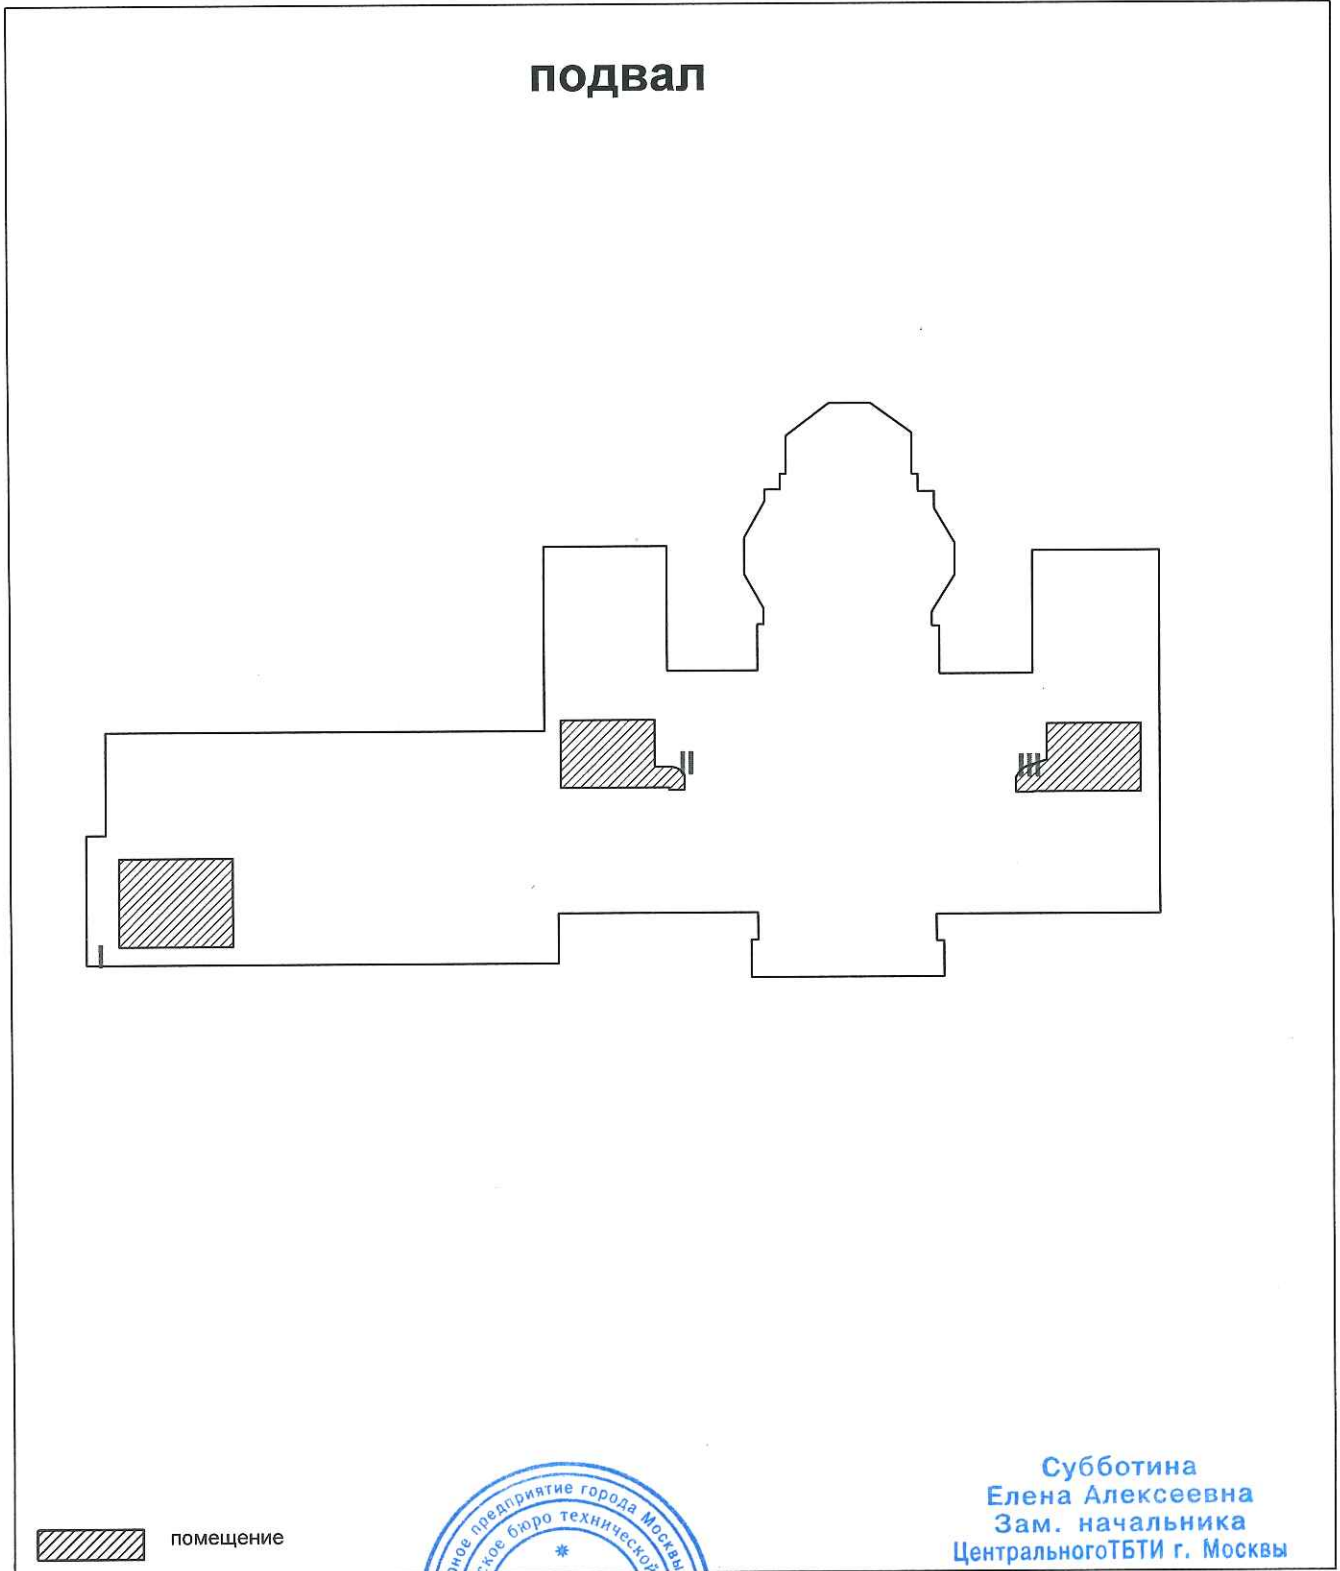


 помещение

Масштаб 1: 500

Начальник Центрального ТБТИ




(подпись)

Курочкина Н. И.

(инициалы, фамилия)

КАДАСТРОВЫЙ ПАСПОРТ
ПОМЕЩЕНИЯ


Лист № 3, всего листов 5

Кадастровый номер _____

Инвентарный номер (ранее
присвоенный учетный номер) 173/2 (02127421:0012)

2. План расположения помещения на этаже

1 й этаж

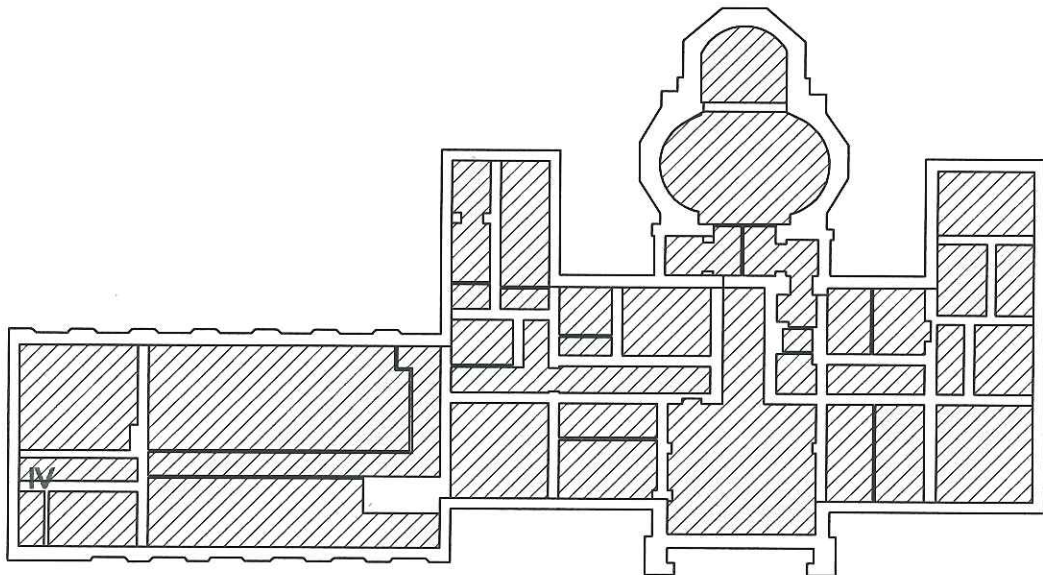

 помещение


Масштаб 1 : 500

Начальник Центрального ТБТИ



М. П.

Субботина
Елена Алексеевна
Зам. начальника
Центрального ТБТИ г. Москвы


(подпись)

Курочкина Н. И.

(инициалы, фамилия)


КАДАСТРОВЫЙ ПАСПОРТ
ПОМЕЩЕНИЯ

Лист № 4 , всего листов 5

Кадастровый номер _____
Инвентарный номер (ранее
присвоенный учетный номер) 173/2 (02127421:0013)

2. План расположения помещения на этаже

2 й этаж

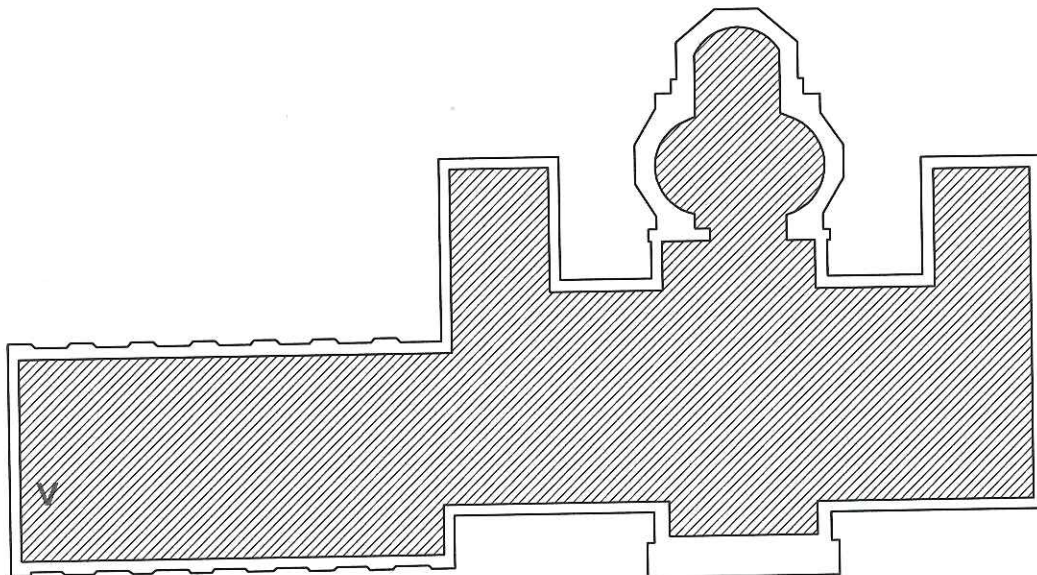

 помещение



Масштаб 1: 500

Начальник Центрального ЦБТИ
М. П.

Субботина
Елена Алексеевна
Зам. начальника
Центрального ЦБТИ г. Москвы


(подпись)

Куручкина Н. И.
(инициалы, фамилия)

КАДАСТРОВЫЙ ПАСПОРТ
ПОМЕЩЕНИЯ


Лист № 5, всего листов 5

Кадастровый номер _____

Инвентарный номер (ранее
присвоенный учетный номер) 173/2 (02127421:0014)

2. План расположения помещения на этаже

3 й этаж

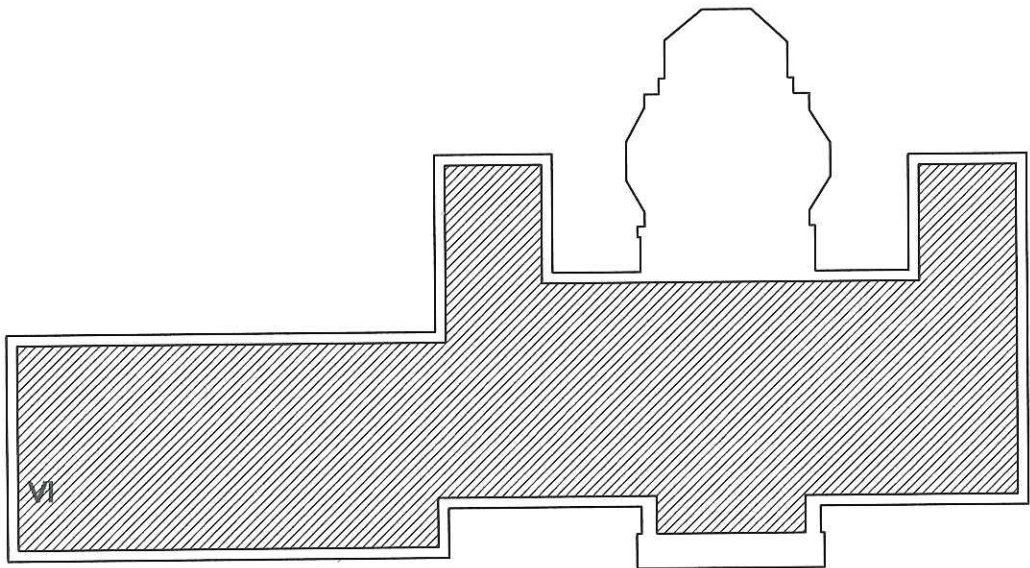

помещение

Масштаб 1: 500

Начальник Центрального ТБТИ



(подпись)

Субботина
Елена Алексеевна
Зам. начальника
Центрального ТБТИ г. Москвы

Курочкина Н. И.

(инициалы, фамилия)

Прошнуровано, пронумеровано и
скреплено печатью 5 листов

Елена Алексеевна
Зам. начальника
Центрального ТБТИ г. Москвы

Чертежник
Хохлова В.В.

Лож



Руководитель группы
инвентаризации строений
и сооружений
Запорожан И. Н.

[Signature]