


Выписка из Единого государственного реестра недвижимости об основных характеристиках и зарегистрированных правах на объект недвижимости

Сведения об основных характеристиках объекта недвижимости

В Единый государственный реестр недвижимости внесены следующие сведения:

Раздел 1 Лист 1

Помещение	
вид объекта недвижимости	
Лист № 1 раздела 1	Всего листов раздела 1: 1
Всего разделов: 3	Всего листов выписки: 5
03.07.2024г.	
Кадастровый номер:	77:02:0014003:13900
Номер кадастрового квартала:	77:02:0014003
Дата присвоения кадастрового номера:	05.05.2023
Ранее присвоенный государственный учетный номер:	данные отсутствуют
Адрес:	Российская Федерация, город Москва, вн.тер.г. муниципальный округ Останкинский, аллея Берёзовая, дом 19, корпус 3, помещение 125
Площадь, м2:	47.5
Назначение:	Нежилое
Наименование:	данные отсутствуют
Номер, тип этажа, на котором расположено помещение, машино-место	Этаж № 6
Вид жилого помещения:	данные отсутствуют
Кадастровая стоимость, руб:	3523358.1
Кадастровые номера иных объектов недвижимости, в пределах которых расположен объект недвижимости:	77:02:0014003:13870
Виды разрешенного использования:	данные отсутствуют
Сведения об отнесении жилого помещения к определенному виду жилых помещений специализированного жилищного фонда, к жилым помещениям наемного дома социального использования или наемного дома коммерческого использования:	данные отсутствуют
Статус записи об объекте недвижимости:	Сведения об объекте недвижимости имеют статус "актуальные"
Особые отметки:	данные отсутствуют
Получатель выписки:	Трунова Юлия Константиновна (представитель правообладателя), Правообладатель: от имени заявителя Ларичева Виктора Викторовича


полное наименование должности	 ДОКУМЕНТ ПОДПИСАН ЭЛЕКТРОННОЙ ПОДПИСЬЮ	инициалы, фамилия
-------------------------------	--	-------------------

Сертификат: 00BB056B7401CB38D2B3576ACDC8425108
 Владелец: ФЕДЕРАЛЬНАЯ СЛУЖБА ГОСУДАРСТВЕННОЙ
 РЕГИСТРАЦИИ, КАДАСТРА И КАРТОГРАФИИ
 Действителен: с 27.06.2023 по 19.09.2024

Выписка из Единого государственного реестра недвижимости об основных характеристиках и зарегистрированных правах на объект недвижимости
Сведения о зарегистрированных правах


Помещение			
вид объекта недвижимости			
Лист № 1 раздела 2	Всего листов раздела 2: 3	Всего разделов: 3	Всего листов выписки: 5
03.07.2024г.			
Кадастровый номер:		77:02:0014003:13900	

1	Правообладатель (правообладатели):	1.1	Ларичев Виктор Викторович, 17.02.1964, пос. Транспортный Тенькинского района Магаданской области, Российская Федерация, СНИЛС 004-680-714 30 Паспорт гражданина Российской Федерации серия 45 10 №653368, выдан 15.02.2010, Отделением по району Перово ОУФМС России по гор. Москве в ВАО г. Москва, пр-кт. Федеративный, д. 7, к. 4, кв. 11
	Сведения о возможности предоставления третьим лицам персональных данных физического лица:	1.1.1	данные отсутствуют
2	Вид, номер, дата и время государственной регистрации права:	2.1	Собственность 77:02:0014003:13900-77/060/2024-1 03.07.2024 21:33:29
3	Документы-основания	3.1	Договор участия в долевом строительстве, № БА/К2/С1/ВВЛ-ОПТ/150517, выдан 15.05.2017 Дополнительное соглашение от 01.11.2017 к Договору участия в долевом строительстве, № БА/К2/С1/ВВЛ-ОПТ/150517, выдан 15.05.2017 Разрешение на ввод объекта в эксплуатацию, № 77-02-011398-2023, выдан 28.04.2023, Комитет государственного строительного надзора города Москвы (Мосгосстройнадзор) ПЕРЕДАТОЧНЫЙ АКТ к Договору №БА/К2/С1/ВВЛ-ОПТ/150517 участия в долевом строительстве от 15.05.2017 г., выдан 07.07.2023
4	Сведения об осуществлении государственной регистрации сделки, права, ограничения права без необходимого в силу закона согласия третьего лица, органа:	4.1	данные отсутствуют
5	Ограничение прав и обременение объекта недвижимости:		
	5.1 вид:		Ипотека
	дата государственной регистрации:		03.07.2024 21:33:29
	номер государственной регистрации:		77:02:0014003:13900-77/060/2024-2
	срок, на который установлены ограничение прав и обременение объекта недвижимости:		Срок действия с 18.05.2017 по 18.05.2020 с 18.05.2017 по 18.05.2020


	 ДОКУМЕНТ ПОДПИСАН ЭЛЕКТРОННОЙ ПОДПИСЬЮ	
полное наименование должности		инициалы, фамилия

Сертификат: 00ВВ056В7401СВ38Д2В3576АСDC8425108
 Владелец: ФЕДЕРАЛЬНАЯ СЛУЖБА ГОСУДАРСТВЕННОЙ
 РЕГИСТРАЦИИ, КАДАСТРА И КАРТОГРАФИИ
 Действителен с 27.06.2023 по 19.09.2024

Помещение			
вид объекта недвижимости			
Лист № 2 раздела 2	Всего листов раздела 2: 3	Всего разделов: 3	Всего листов выписки: 5
03.07.2024г.			
Кадастровый номер:	77:02:0014003:13900		
лицо, в пользу которого установлены ограничение прав и обременение объекта недвижимости:	Общество с ограниченной ответственностью коммерческий банк "Новопокровский", ИНН: 2344012343, ОГРН: 1022300001272		
сведения о возможности предоставления третьим лицам персональных данных физического лица	данные отсутствуют		
основание государственной регистрации:	Индивидуальные условия Кредитного договора, № 2017/КЛВ/М-62, выдан 18.05.2017 Договор залога прав требования, № 2017/3/КЛВ-62-2, выдан 14.06.2017		
сведения об осуществлении государственной регистрации сделки, права, ограничения права без необходимого в силу закона согласия третьего лица, органа:	данные отсутствуют		
сведения об управляющем залогом и о договоре управления залогом, если такой договор заключен для управления ипотекой:	данные отсутствуют		
сведения о депозитарии, который осуществляет хранение обездвиженной документарной закладной или электронной закладной:			
сведения о внесении изменений или дополнений в регистрационную запись об ипотеке:			
6 Заявленные в судебном порядке права требования:	данные отсутствуют		
7 Сведения о возражении в отношении зарегистрированного права:	данные отсутствуют		
8 Сведения о возможности предоставления третьим лицам персональных данных физического лица	данные отсутствуют		
9 Сведения о наличии решения об изъятии объекта недвижимости для государственных и муниципальных нужд:	данные отсутствуют		
10 Сведения о невозможности государственной регистрации без личного участия правообладателя или его законного представителя:	данные отсутствуют		

полное наименование должности	 ДОКУМЕНТ ПОДПИСАН ЭЛЕКТРОННОЙ ПОДПИСЬЮ Сертификат: 00ВВ056В7401СВ38D2В3576АСДС8425108 Владелец: ФЕДЕРАЛЬНАЯ СЛУЖБА ГОСУДАРСТВЕННОЙ РЕГИСТРАЦИИ, КАДАСТРА И КАРТОГРАФИИ Действителен с 27.06.2023 по 19.09.2024	инициалы, фамилия


Помещение			
вид объекта недвижимости			
Лист № 3 раздела 2	Всего листов раздела 2: 3	Всего разделов: 3	Всего листов выписки: 5
03.07.2024г.			
Кадастровый номер:		77:02:0014003:13900	
11	Правопритязания и сведения о наличии поступивших, но не рассмотренных заявлений о проведении государственной регистрации права (перехода, прекращения права), ограничения права или обременения объекта недвижимости, сделки в отношении объекта недвижимости:	отсутствуют	

полное наименование должности	 ДОКУМЕНТ ПОДПИСАН ЭЛЕКТРОННОЙ ПОДПИСЬЮ	инициалы, фамилия
	Сертификат: 00BB056B7401CB38D2B3576ACDC8425108 Владелец: ФЕДЕРАЛЬНАЯ СЛУЖБА ГОСУДАРСТВЕННОЙ РЕГИСТРАЦИИ, КАДАСТРА И КАРТОГРАФИИ Действителен: с 27.06.2023 по 19.09.2024	


Выписка из Единого государственного реестра недвижимости об основных характеристиках и зарегистрированных правах на объект недвижимости
 План расположения помещения, машино-места на этаже (плане этажа)

Помещение			
вид объекта недвижимости			
Лист № 1 раздела 5	Всего листов раздела 5: 1	Всего разделов: 3	Всего листов выписки: 5

03.07.2024г.	
Кадастровый номер: 77:02:0014003:13900	Номер этажа (этажей): 6

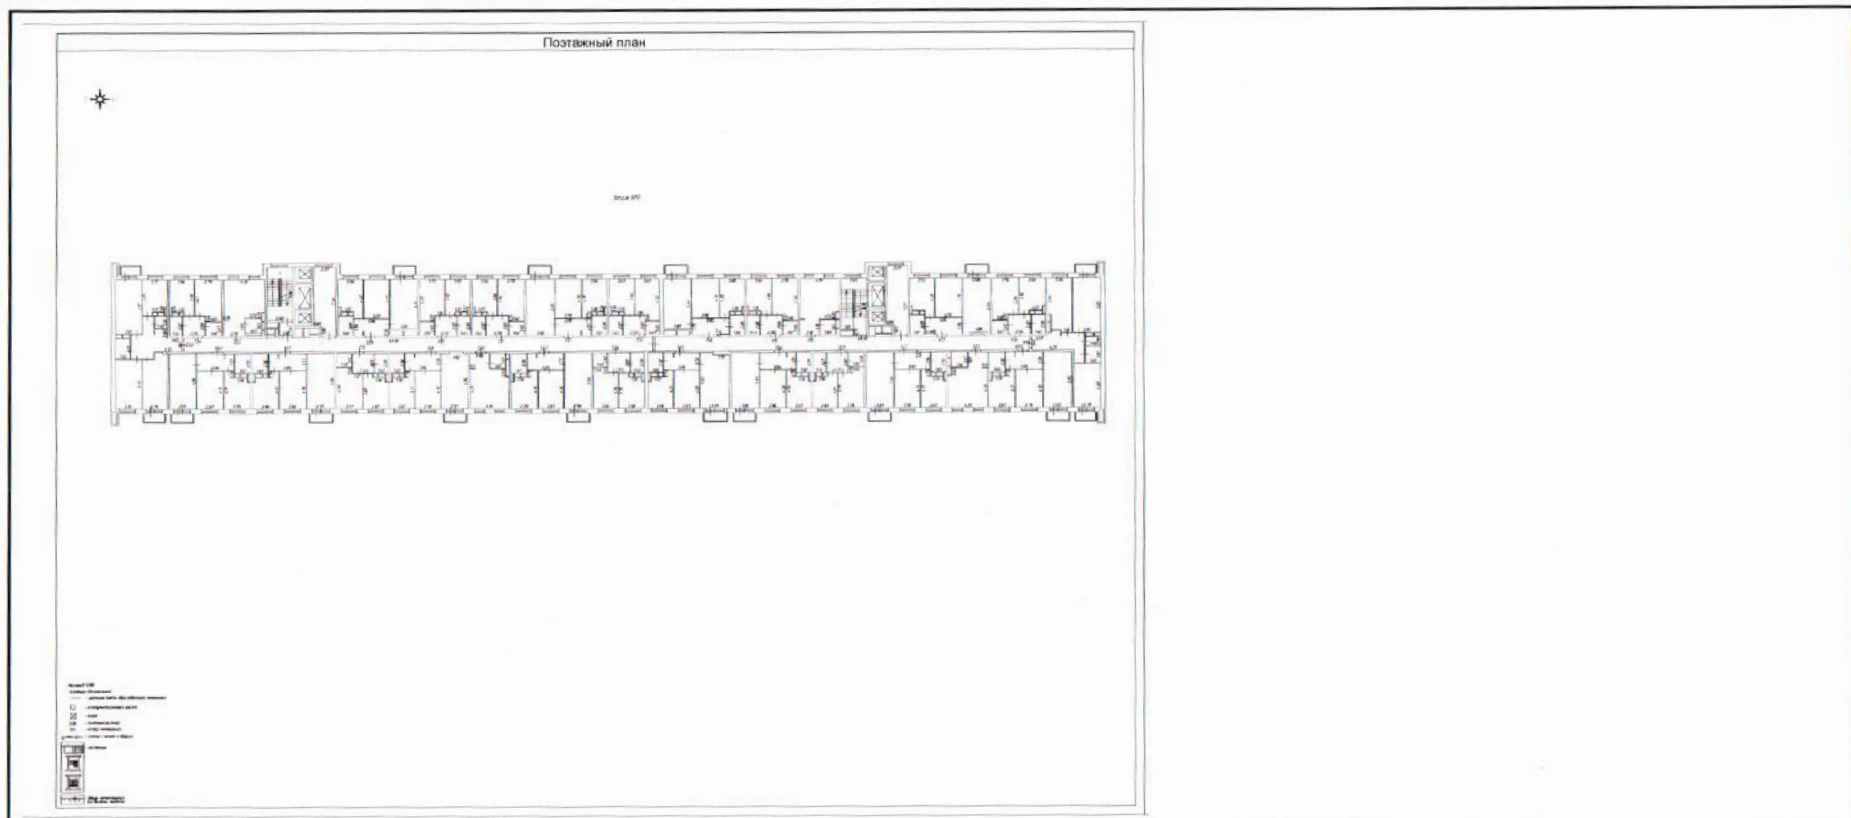

Масштаб 1:200

полное наименование должности	 ДОКУМЕНТ ПОДПИСАН ЭЛЕКТРОННОЙ ПОДПИСЬЮ	инициалы, фамилия
	Сертификат: 00BV056B7401CB38D2B3576ACDC8425108 Владелец: ФЕДЕРАЛЬНАЯ СЛУЖБА ГОСУДАРСТВЕННОЙ РЕГИСТРАЦИИ, КАДАСТРА И КАРТОГРАФИИ Действителен: с 27.06.2023 по 19.09.2024	