

Управление Федеральной службы государственной регистрации, кадастра и картографии по Нижегородской области
полное наименование органа регистрации прав

Выписка из Единого государственного реестра недвижимости об основных характеристиках и зарегистрированных правах на объект недвижимости

Сведения об основных характеристиках объекта недвижимости

В Единый государственный реестр недвижимости внесены следующие сведения:

		Раздел 1 Лист 1	
		Помещение	
		вид объекта недвижимости	
Лист № 1 раздела 1	Всего листов раздела 1: 1	Всего разделов: 3	Всего листов выписки: 3
02.07.2024г.			
Кадастровый номер:	52:18:0070210:216		
Номер кадастрового квартала:	52:18:0070210		
Дата присвоения кадастрового номера:	02.07.2024		
Раппе присвоенный государственный учетный номер:	данные отсутствуют		
Местоположение:	Российская Федерация, Нижегородская область, городской округ город Нижний Новгород, город Нижний Новгород, улица Горбатовская, дом 2А, помещение П1		
Площадь, м2:	168.8		
Назначение:	Нежилое		
Наименование:	данные отсутствуют		
Номер, тип этажа, на котором расположено помещение, машино-место	Этаж № 1		
Вид жилого помещения:	данные отсутствуют		
Кадастровая стоимость, руб:	не определена		
Кадастровые номера иных объектов недвижимости, в пределах которых расположен объект недвижимости:	52:18:0070210:41		
Виды разрешенного использования:	данные отсутствуют		
Сведения об отнесении жилого помещения к определенному виду жилых помещений специализированного жилищного фонда, к жилым помещениям наемного дома социального использования или наемного дома коммерческого использования:	данные отсутствуют		
Статус записи об объекте недвижимости:	Сведения об объекте недвижимости имеют статус "актуальные"		
Особые отметки:	данные отсутствуют		
Получатель выписки:	Харитонов Андрей Владимирович (представитель правообладателя), Правообладатель: от имени заявителя Общество с ограниченной ответственностью Торговый центр "Ладыха", 5262065572		

ДОКУМЕНТ ПОДПИСАН
ЭЛЕКТРОННОЙ ПОДПИСЬЮ

Сертификат: 00B8056B7401C838D2B3576ACDC8425108
Владелец: ФЕДЕРАЛЬНАЯ СЛУЖБА ГОСУДАРСТВЕННОЙ РЕГИСТРАЦИИ, КАДАСТРА И КАРТОГРАФИИ
Действителен: с 27.06.2023 по 19.09.2024

Документ соответствует требованиям Единого государственного реестра недвижимости

Одобрено, фамилия И.О. ДОКЛАДЧИК

"Уполномоченный МОЦ"
Нижегородского района города Нижнего Новгорода,
ул. Родионова, д. 165, к. 13
ФИО (подпись) КОЗЛОВА Т.Г.
Должность АНАЛИТИК 1 КАТЕГОРИИ
Дата 02.07.2024 г. 18 ч 40 мин

Выписка из Единого государственного реестра недвижимости об основных характеристиках и зарегистрированных правах на объект недвижимости
Сведения о зарегистрированных правах

Помещение	
вид объекта недвижимости	
Лист № 1 раздела 2	Всего листов раздела 2: 1
Лист № 1 раздела 2	Всего листов выписки: 3
02.07.2024г.	
Кадастровый номер: 52:18:0070210:216	

1	Правообладатель (правообладатели):	1.1	Общество с ограниченной ответственностью Торговый центр "Липшиха", ИНН: 5262065572, ОГРН: 1025203749933
	Сведения о возможности предоставления третьим лицам персональных данных физического лица:	1.1.1	данные отсутствуют
2	Вид, номер, дата и время государственной регистрации права:	2.1	Собственность 52:18:0070210:216-52/279/2024-1 02.07.2024 14:30:58
3	Документы-основания	3.1	Решение, № А43-41106/2022, выдан 04.03.2024, Арбитражный суд Нижегородской области
4	Ограничение прав и обременение объекта недвижимости:		не зарегистрировано
5	Заявления в судебном порядке права требования:		данные отсутствуют
6	Сведения о возращении в отношении зарегистрированного права:		данные отсутствуют
7	Сведения о возможности предоставления третьим лицам персональных данных физического лица		данные отсутствуют
8	Сведения о наличии решения об изъятии объекта недвижимости для государственных и муниципальных нужд:		данные отсутствуют
9	Сведения о невозможности государственной регистрации без личного участия правообладателя или его законного представителя:		данные отсутствуют
10	Правопритязания и сведения о наличии поступивших, но не рассмотренных заявлений о проведении государственной регистрации права (перехода, прекращения права), ограничения права или обременения объекта недвижимости, сделки в отношении объекта недвижимости:		отсутствуют

ДОКУМЕНТ ПОДПИСАН
ЭЛЕКТРОННОЙ ПОДПИСЬЮ

Сертификат: 00B8056B7401C8B82B576ACDC8423108
Выдана: ФЕДЕРАЛЬНАЯ СЛУЖБА ГОСУДАРСТВЕННОЙ РЕГИСТРАЦИИ, КАДАСТРА И КАРТОГРАФИИ
Действителен: с 27.06.2023 по 19.09.2024


НИЖЕГОРОДСКОГО РАЙОНА ГОРОДА НИЖНЕГО НОВГОРОДА

Организация: ООО "Полнос" ИНН: 52060007487
ФИО (подпись): КОЗЛОВА Т.Г. Должность: АНАЛИТИК I КАТЕГОРИИ
Дата: 02 ИЮЛ 2024 г. 18 ч. 40 МИН.

Выписка из Единого государственного реестра недвижимости об основных характеристиках и зарегистрированных правах на объект недвижимости

План расположения помещения, машино-места на этаже (плане этажа)

Помещение	
вид объекта недвижимости	
Лист № 1 раздела 5	Всего листов выписки: 3
02.07.2024г.	
Кадастровый номер: 52:18:0070210:216	
Номер этажа (этажей): 1	

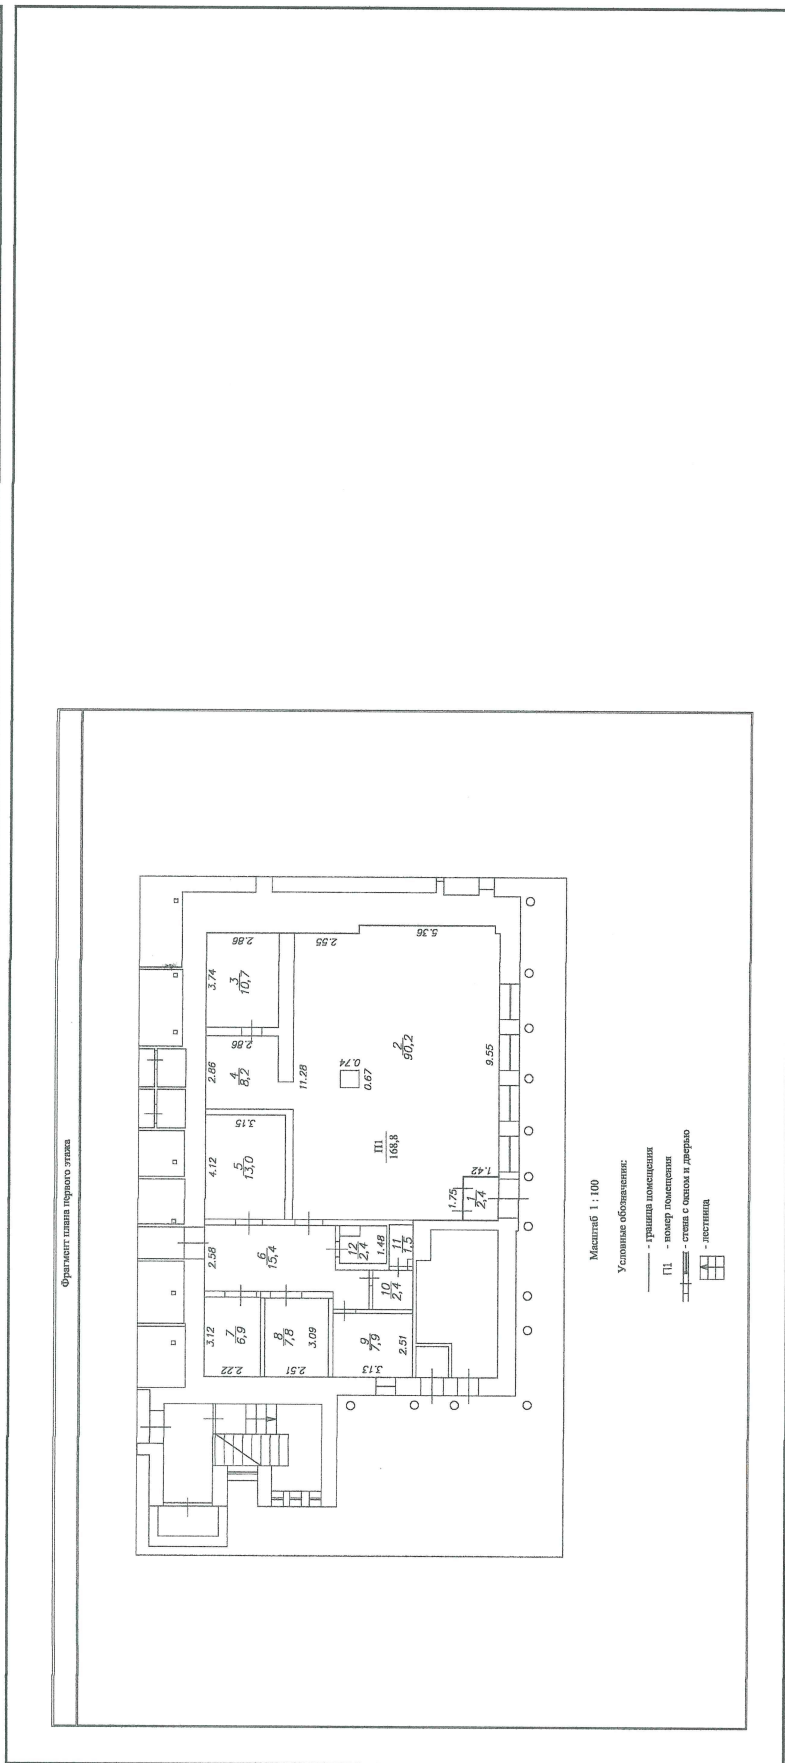

Масштаб 1:100

ПОЛНОЕ НАИМЕНОВАНИЕ ДОЛЖНОСТИ	
ДОКУМЕНТ ПОДПИСАН ЭЛЕКТРОННОЙ ПОДПИСЬЮ	
Сертификат: 00BBA056B7401CB382D2B3576ACDC8425108 Выдана: ФЕДЕРАЛЬНАЯ СЛУЖБА ГОСУДАРСТВЕННОЙ РЕГИСТРАЦИИ, КАДАСТРА И КАРТОГРАФИИ Действителен: с 27.06.2023 по 19.09.2024	
ФИО (подпись) КОЗЛОВА Т.Г.	
Должность АНАЛИТИК I КАТЕГОРИИ	
Полное наименование должности	

