

4501-41

Филиал федерального государственного бюджетного учреждения "Федеральная кадастровая палата
Федеральной службы государственной регистрации, кадастра и картографии" по Иркутской области
(полное наименование органа кадастрового учета)

КП.1

КАДАСТРОВЫЙ ПАСПОРТ

Здания
(вид объекта недвижимого имущества)

Лист №	1	Всего листов:	3
--------	---	---------------	---

"14" января 2015 г. № 3800/601/15-5211	
Кадастровый номер:	38:36:000021:23743
Номер кадастрового квартала:	38:36:000021
Предыдущие номера:	—
Дата внесения номера в государственный кадастр недвижимости:	06.06.2013

Описание объекта недвижимого имущества:

1	Адрес (описание местоположения):	664022 Иркутская область, г Иркутск, ул 3 Июля, д 33/1		
2	Основная характеристика:	площадь	765.8	кв.м
		(тип)	(значение)	(единица измерения)
3	Назначение:	Нежилое здание		
4	Наименование:	—		
5	Количество этажей, в том числе подземных этажей :	1, а также подземных 1		
6	Материал наружных стен:	Железобетонные		
7	Год ввода в эксплуатацию (завершения строительства):	2013		
8	Кадастровая стоимость (руб.):	17402123.44		
9	Кадастровый номер земельного участка (участков), в пределах которого расположен объект недвижимого имущества:	38:36:000021:21319		
10	Степень готовности объекта незавершенного строительства (%)	—		
11	Кадастровый номера помещений, расположенных в здании или сооружении:	—		
12	Сведения о правах: Собственность, № 38-38-01/118/2013-989 от 25.06.2013, Общество с ограниченной ответственностью "БайкалГрупп"			
13	Сведения о включении в реестр объектов культурного наследия: —			
14	Особые отметки: —			
15	Сведения о кадастровых инженерах: Талалаевский Александр Томасович, 38-10-218, 30.05.2013 г.			
16	Дополнительные сведения:			
	16.1	Кадастровые номера объектов недвижимости, образованных с объектом недвижимости —		
	16.2	Кадастровые номера объектов недвижимости, образованных из объекта недвижимости —		
	16.3	Кадастровые номера объектов, подлежащих снятию с кадастрового учета —		
17	Характер сведений государственного кадастра недвижимости (статус записи об объекте): Сведения об объекте недвижимости имеют статус учтенные			

	(подпись)	(инициалы, фамилия)
--	-----------	---------------------




КАДАСТРОВЫЙ ПАСПОРТ

Здания
(вид объекта недвижимого имущества)

Лист №	2	Всего листов:	3
--------	---	---------------	---

"14" января 2015 г. № 3800/601/15-5211	
Кадастровый номер:	38:36:000021:23743

Схема расположения объекта недвижимого имущества на земельном участке(ах):

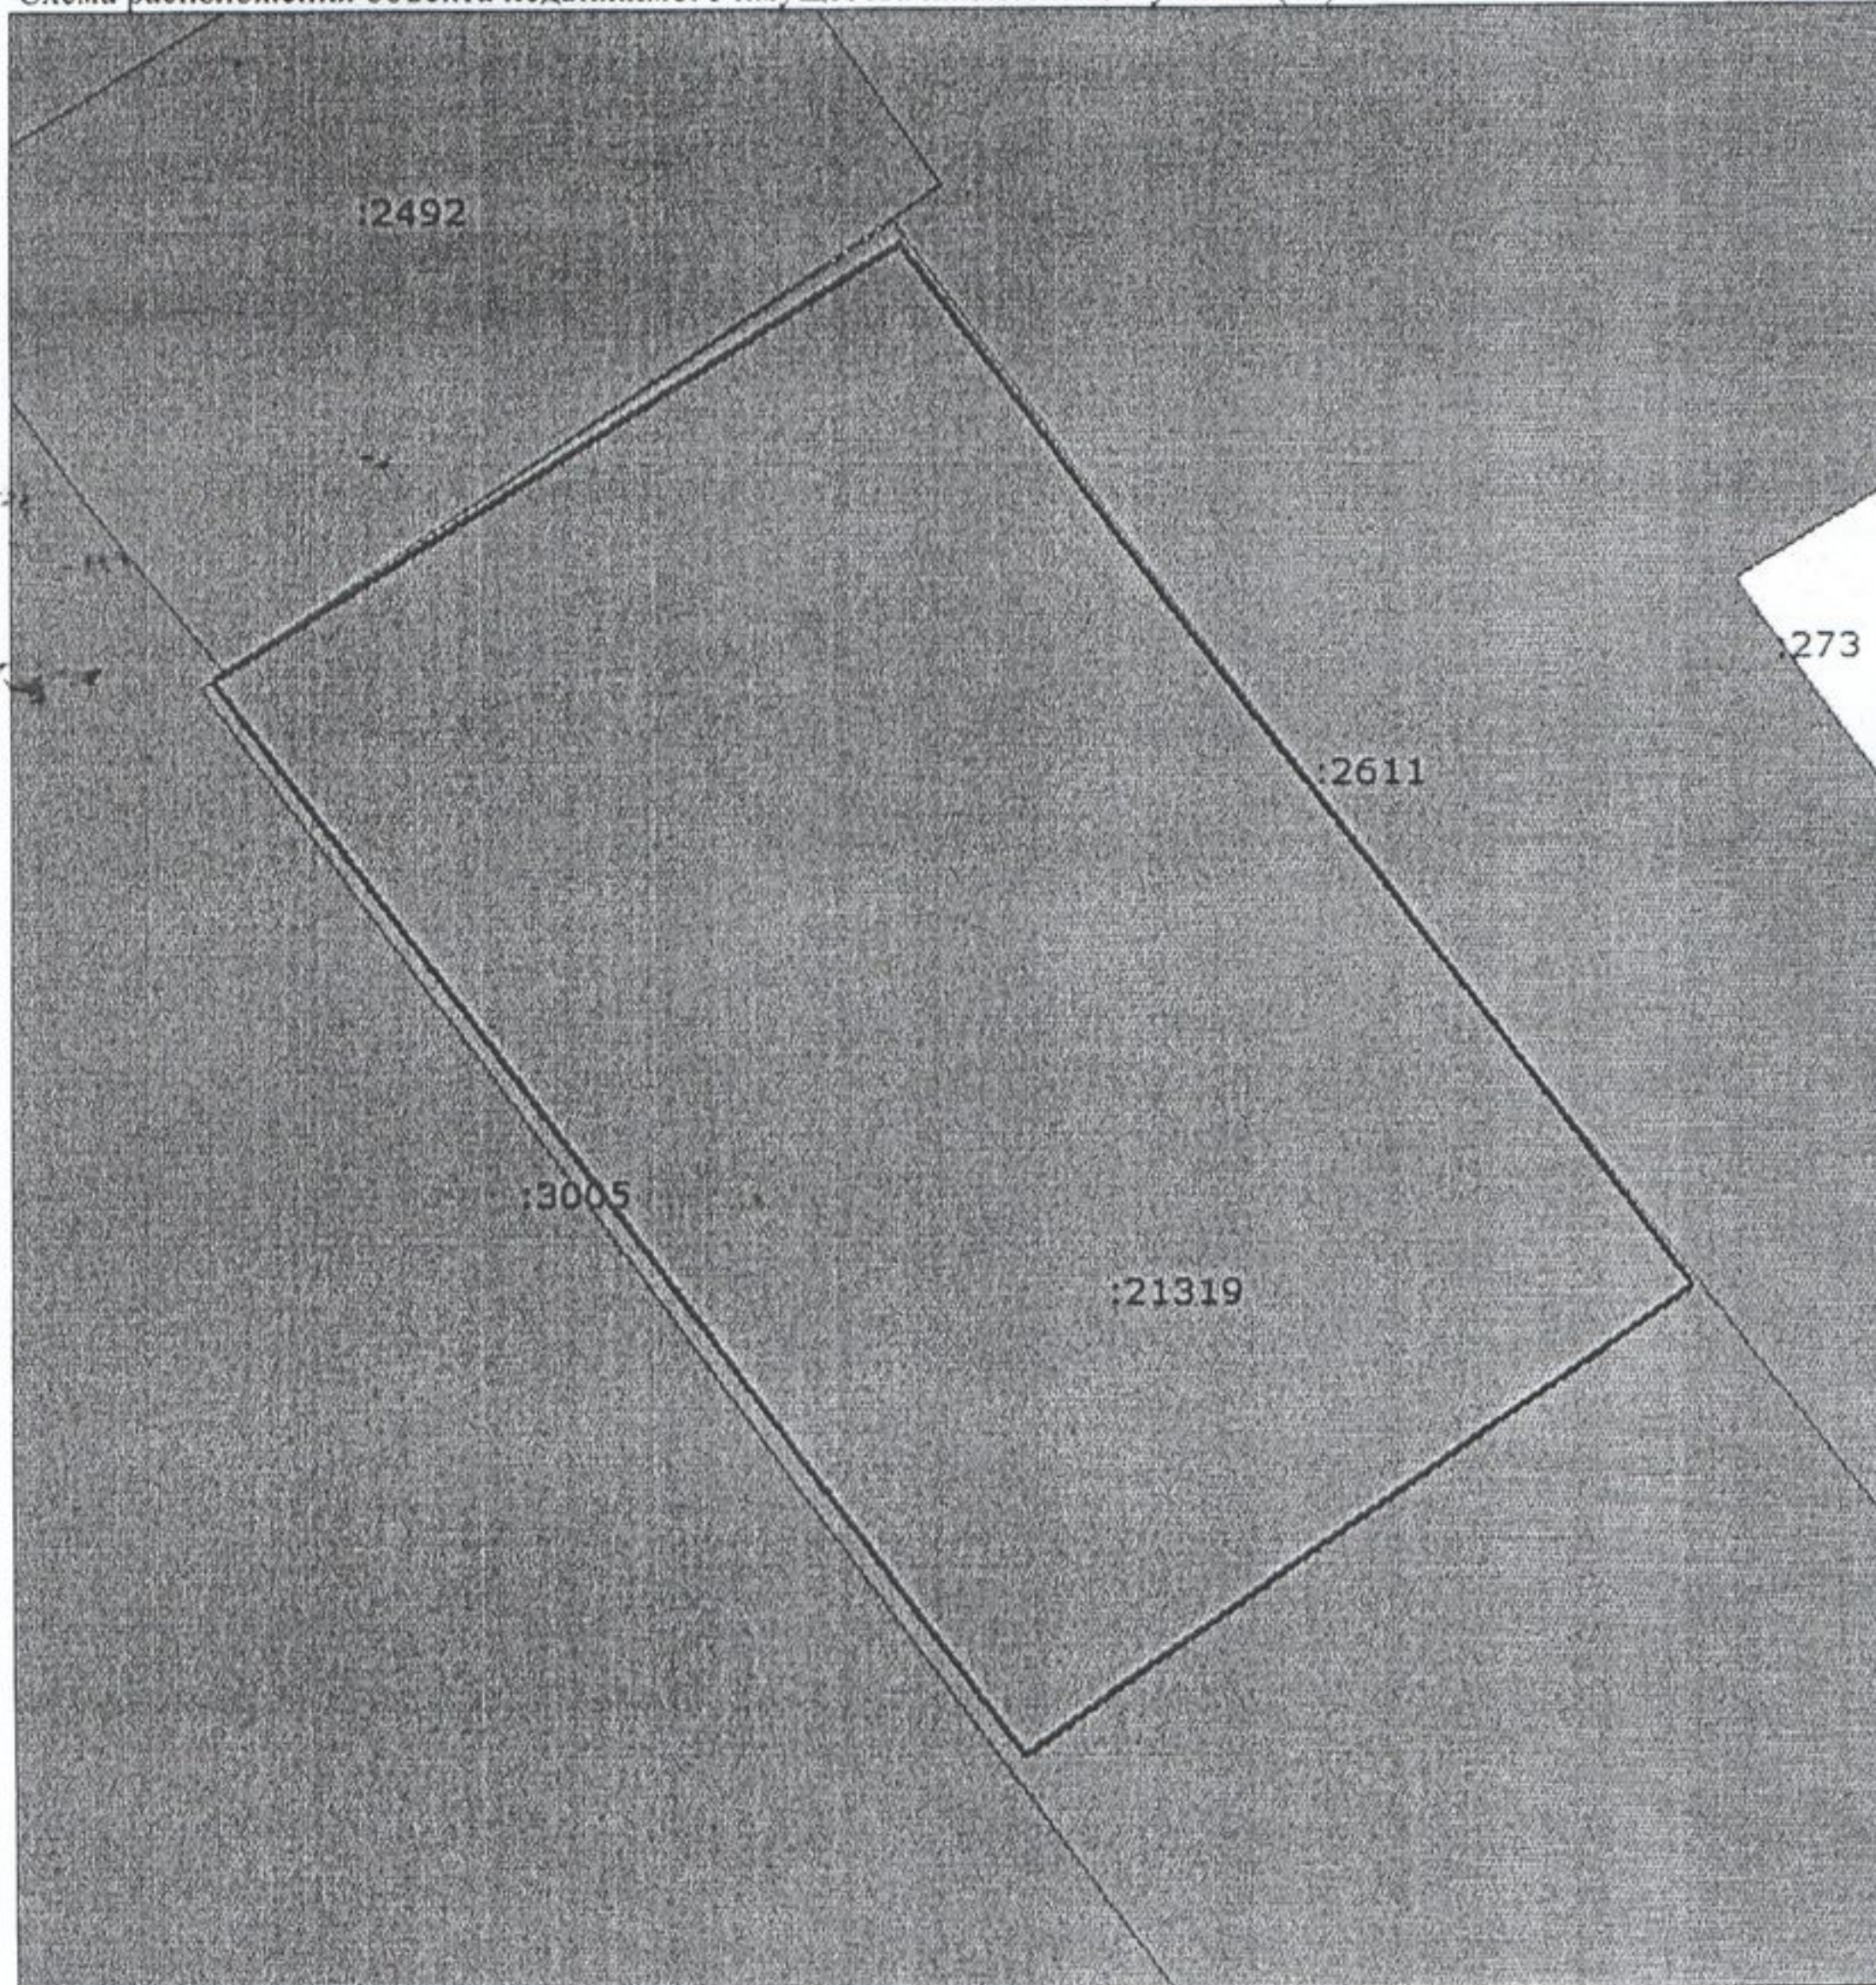

Масштаб 1: 300

	<i>[Handwritten Signature]</i>	
(полное наименование должности)	(подпись)	(инициалы, фамилия)



КАДАСТРОВЫЙ ПАСПОРТ

Здания
(вид объекта недвижимого имущества)

Лист №	3	Всего листов:	3
--------	---	---------------	---

"14" января 2015 г. № 3800/601/15-5211
Кадастровый номер: 38:36:000021:23743

Сведения о частях здания, сооружения:

Номер п/п	Учетный номер части	Основная характеристика, единица измерения			Описание местоположения части	Характеристика части
		(тип)	(значение)	(единица измерения)		
1	—	—	весь	—	—	Ипотека
2	—	—	весь	—	—	Ипотека

	(подпись)	(инициалы, фамилия)
--	-----------	---------------------

