

Отчёт сформирован Контур.Реестро согласно записям из ЕГРН, носит справочный характер и не является официальной выпиской

Отчёт об объекте недвижимости

Сведения о характеристиках объекта недвижимости

Раздел 1 Лист 1

Здание			
вид объекта недвижимости			
Лист № 1 раздела 1	Всего листов раздела 1: 2	Всего разделов: 3	Всего листов отчёта: 5
26.01.2024г. № КУВИ-001/2024-25780765			
Кадастровый номер:	28:20:011702:435		
Номер кадастрового квартала:	28:20:011702		
Дата присвоения кадастрового номера:	13.04.2015		
Ранее присвоенный государственный учетный номер:	данные отсутствуют		
Местоположение:	Амурская область, р-н Ромненский, с Поздеевка, ул Кирзавод		
Площадь:	336.9		
Назначение:	Нежилое		
Наименование:	данные отсутствуют		
Количество этажей, в том числе подземных этажей:	1, в том числе подземных 0		
Материал наружных стен:	Металлические		
Год ввода в эксплуатацию по завершении строительства:	2015		
Год завершения строительства:	данные отсутствуют		
Кадастровая стоимость, руб.:	1625138.05		
Кадастровые номера иных объектов недвижимости, в пределах которых расположен объект недвижимости:	28:20:011702:4, 28:20:011702:475		
Кадастровые номера помещений, машино-мест, расположенных в здании или сооружении:	данные отсутствуют		
Кадастровые номера объектов недвижимости, из которых образован объект недвижимости:	данные отсутствуют		
Кадастровые номера образованных объектов недвижимости:	данные отсутствуют		
Сведения о включении объекта недвижимости в состав предприятия как имущественного комплекса:	данные отсутствуют		
Сведения о включении объекта недвижимости в состав единого недвижимого комплекса:	данные отсутствуют		
Виды разрешенного использования:	данные отсутствуют		

Здание			
вид объекта недвижимости			
Лист № 2 раздела 1	Всего листов раздела 1: 2	Всего разделов: 3	Всего листов отчёта: 5
26.01.2024г. № КУВИ-001/2024-25780765			
Кадастровый номер:		28:20:011702:435	
Сведения о включении объекта недвижимости в реестр объектов культурного наследия:		данные отсутствуют	
Сведения о кадастровом инженере:		данные отсутствуют	
Статус записи об объекте недвижимости:		Сведения об объекте недвижимости имеют статус "актуальные"	
Особые отметки:		Сведения, необходимые для заполнения разделов: 2 - Сведения о зарегистрированных правах; 6 - Сведения о частях объекта недвижимости; 7 - Перечень помещений, машино-мест, расположенных в здании, сооружении; 8 - План расположения помещения, машино-места на этаже (плане этажа), отсутствуют.	

Отчёт об объекте недвижимости
 Описание местоположения объекта недвижимости


Здание			
вид объекта недвижимости			

Лист № 1 раздела 5	Всего листов раздела 5: 1	Всего разделов: 3	Всего листов отчёта: 5
--------------------	---------------------------	-------------------	------------------------

26.01.2024г. № КУВИ-001/2024-25780765

Кадастровый номер: 28:20:011702:435

Схема расположения объекта недвижимости (части объекта недвижимости) на земельном участке(ах)

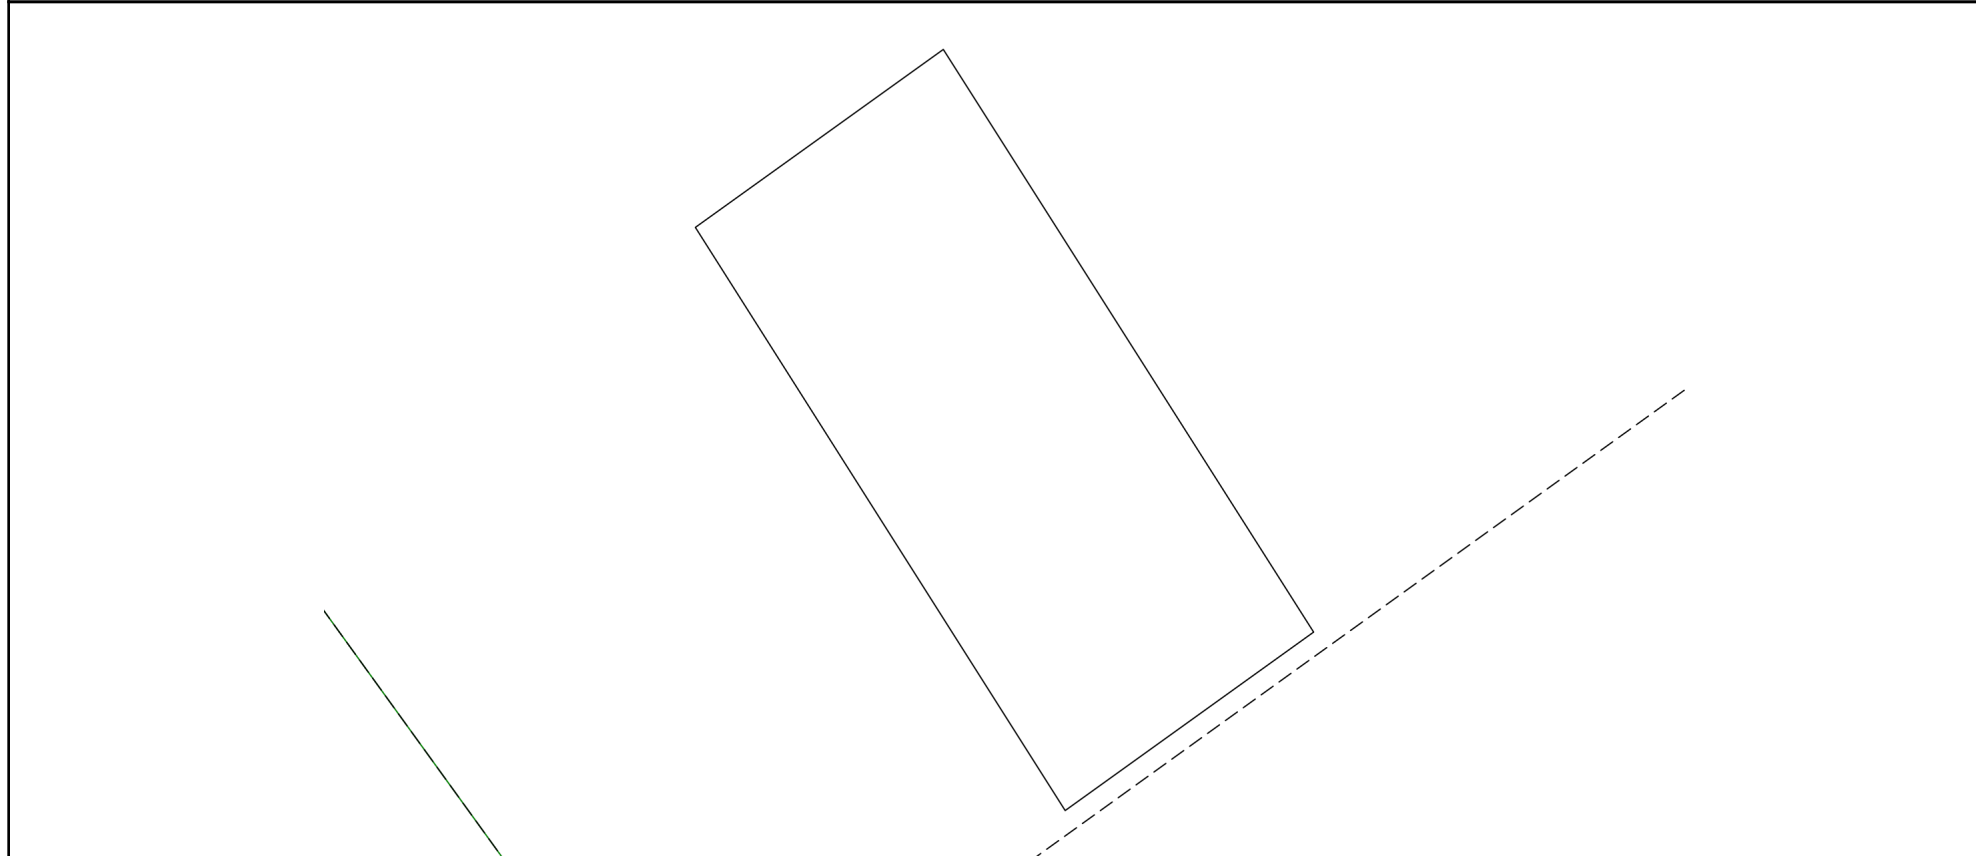

Масштаб 1:300	Условные обозначения:	
---------------	-----------------------	--

Отчёт об объекте недвижимости
Описание местоположения объекта недвижимости

Здание			
вид объекта недвижимости			
Лист № 1 раздела 5.1	Всего листов раздела 5.1: 2	Всего разделов: 3	Всего листов отчёта: 5
26.01.2024г. № КУВИ-001/2024-25780765			
Кадастровый номер:		28:20:011702:435	

1. Сведения о координатах характерных точек контура объекта недвижимости						
Система координат СК кадастрового округа, зона 4						
Номер точки	Координаты, м		Радиус, м	Средняя квадратическая погрешность определения координат характерных точек контура, м	Глубина, высота, м	
	X	Y			H1	H2
1	2	3	4	5	6	7
1	492058.77	4169416.7	-	0.2	данные отсутствуют	данные отсутствуют
2	492035.36	4169431.59	-	0.2	данные отсутствуют	данные отсутствуют
3	492028.19	4169421.6	-	0.2	данные отсутствуют	данные отсутствуют
4	492051.62	4169406.73	-	0.2	данные отсутствуют	данные отсутствуют
1	492058.77	4169416.7	-	0.2	данные отсутствуют	данные отсутствуют
2. Сведения о предельных высоте и глубине конструктивных элементов объекта недвижимости						
Предельная глубина конструктивных элементов объекта недвижимости, м				данные отсутствуют		
Предельная высота конструктивных элементов объекта недвижимости, м				данные отсутствуют		

