


# ПОЭТАЖНЫЙ ПЛАН

по адресу: ул. Большая Грузинская  
наименование ул. (просп., бульв. и т.д.)  
домовл. (вл.) - дом 12  
нужное подчеркнуть  
корпус - строение (сооружение) -  
нужное подчеркнуть  
на часть 1эт. этажа помещ. (квартира) п.1  
квартал № 619/5 ЦАО г. Москвы

## 1 ЭТАЖ

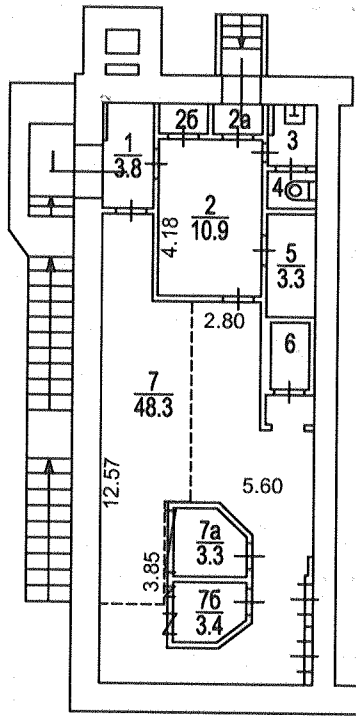

1 Центральное  
территориальное бюро  
технической инвентаризации  
города Москвы

26-301279

Руководитель группы по инвентаризации  
зданий и сооружений  
Терехова Г. А.

Поэтажный план составлен по состоянию на  
" 09 " 10 2012 г.  
П/план снял Виноград  
Проверил Терехова  
" 17 " 10 2012 г.

Масштаб 1:200

ПОЭТ

по адресу: \_\_\_ ул.


домовл. (вл.) \_\_\_  
нужное подчеркнуть

корпус - \_\_\_

на часть цок. \_\_\_

квартал № 61

ЦОКОЛЬНИ

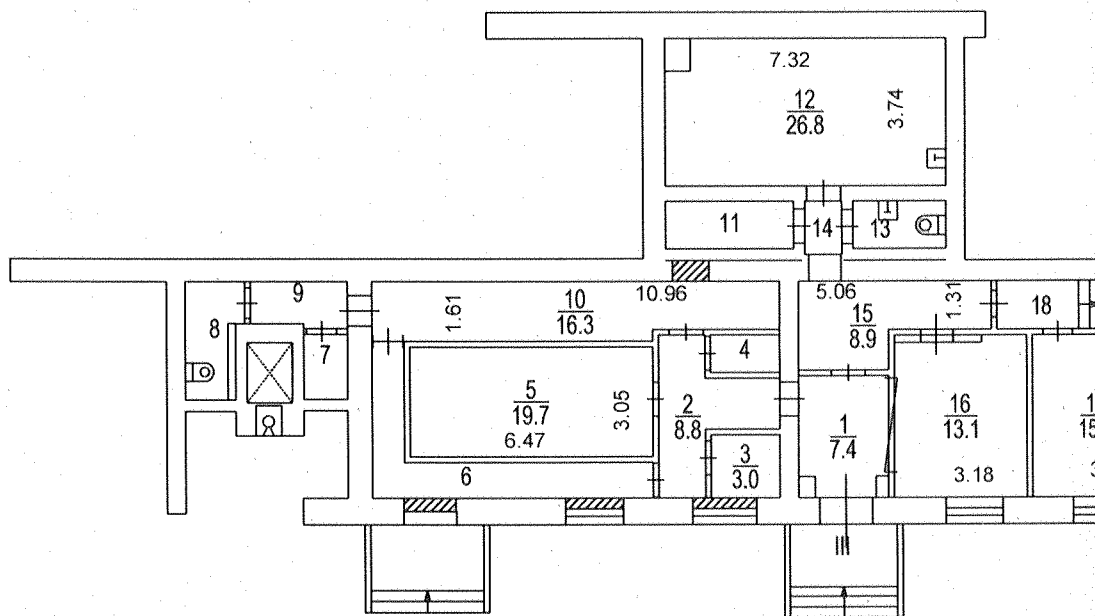


Масштаб 1:200

# ПЛАНЫ

Большая Грузинская  
наименование ул. (просп., бульв. и т.д.)  
 - дом 12  
 -  
 строение (сооружение) -  
нужно подчеркнуть  
 этажа помещ. (квартира) п. III  
 /5 ЦАО г. Москвы

## ПЛАН

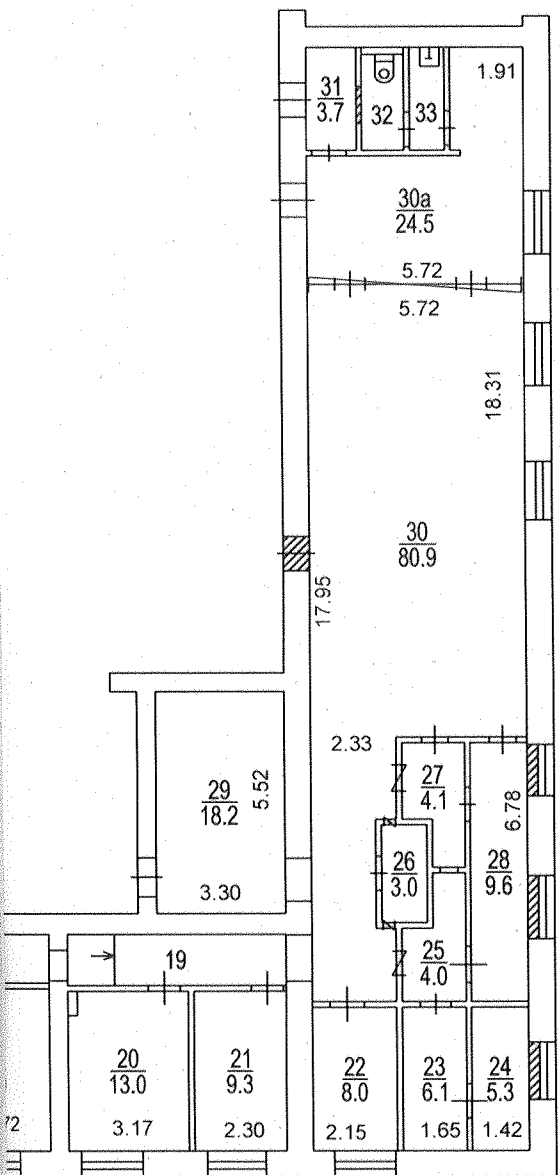

I Центральное  
 территориальное бюро  
 технической инвентаризации  
 города Москвы

26-301279

Разрешение на произве-  
 денное переоборудование  
 В кварт. № п. III (к. 30, 30а)  
 пом.  
 Территориальному бюро  
 технической инвентариза-  
 ции не предъявлено  
 " 09 " 10 2012 г.  
 Исполнитель Виноград  
 Проверил Терехова

поэтажный план составлен по состоянию на  
 " 09 " 10 2012 г.  
 П/план снял Виноград  
 Проверил Терехова  
 " 17 " 10 2012 г.

Руководитель группы  
 операций и обслуживания  
 Терехова Г.А.