

КАДАСТРОВЫЙ ПАСПОРТ
здания, сооружения, объекта незавершенного строительства

Лист №	1	Всего листов:	3
--------	---	---------------	---

Здания (вид объекта недвижимого имущества)

"07" августа 2014 г. № МО-14/ЗВ-1226641	
Кадастровый номер:	50:18:0010101:190
Номер кадастрового квартала:	50:18:0010101
Характер сведений государственного кадастра недвижимости (статус записи об объекте):	—

Описание объекта недвижимого имущества:

1	Местоположение:	Московская область, г. Можайск, ул. 20 Января, д. 19 А		
2	Основная характеристика:	площадь	496.1	кв.м
		(тип)	(значение)	(единица измерения)
	степень готовности объекта незавершенного строительства (%)	—		
3	Назначение:	Нежилое здание		
4	Этажность:	2	—	
		количество этажей	количество подземных этажей	
5	Материал стен:	Кирпичные		
6	Год ввода в эксплуатацию (завершения строительства):	2008		
7	Кадастровая стоимость (руб.):	5608375.14		
8	Кадастровый номер земельного участка (участков), в пределах которого расположен объект недвижимого имущества:	—		
9	Предыдущие кадастровые (условные) номера объекта недвижимого имущества:	128:040-3441, 1Б, 1-1, 1Б, 1-2		
10	Особые отметки:	Наименование Здание Дополнительного офиса №2577/048		
11	Наименование органа кадастрового учета:	Филиал федерального государственного бюджетного учреждения "Федеральная кадастровая палата Росреестра" по Московской области		

Начальник Можайского отдела	С. В. Жучков
(полное наименование должности)	(инициалы, фамилия)



ЗАМ. НАЧАЛЬНИКА ОТДЕЛА
НИКОЛАЕВНА СЕВЬ


КАДАСТРОВЫЙ ПАСПОРТ
здания, сооружения, объекта незавершенного строительства

Здания
(вид объекта недвижимого имущества)

Лист № 2 Всего листов: 3

"07" августа 2014 г. № МО-14/ЗВ-1226641
Кадастровый номер: 50:18:0010101:190

Схема расположения объекта недвижимого имущества на земельном участке(ах):

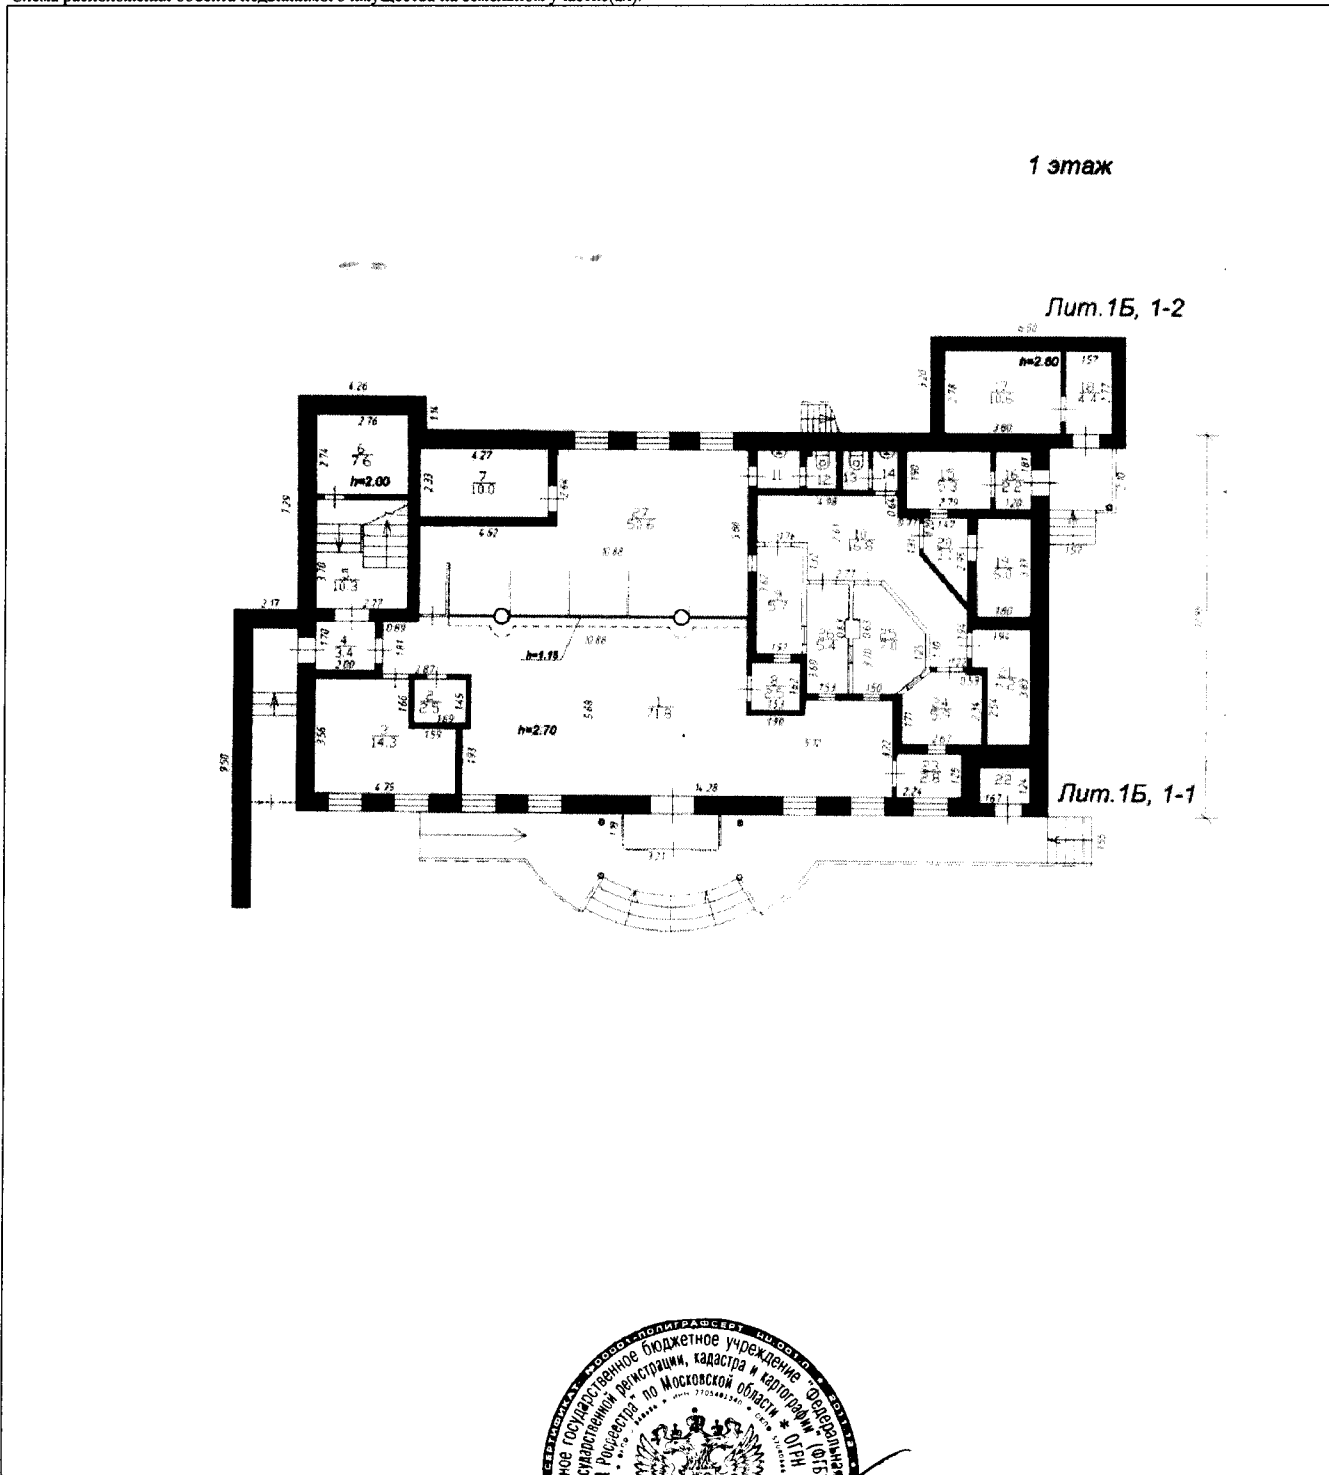

Масштаб 1: _____

Начальник Можайского отдела
(полное наименование должности)



С. В. Жучков
(инициалы, фамилия)

ЗАМ. НАЧАЛЬНИКА ОТДЕЛА
МИХАИЛ С. В.


КАДАСТРОВЫЙ ПАСПОРТ
здания, сооружения, объекта незавершенного строительства

Здания
(вид объекта недвижимого имущества)

Лист № 3 Всего листов: 3

"07" августа 2014 г. № МО-14/ЗВ-1226641
Кадастровый номер: 50:18:0010101:190

Схема расположения объекта недвижимого имущества на земельном участке(ах):

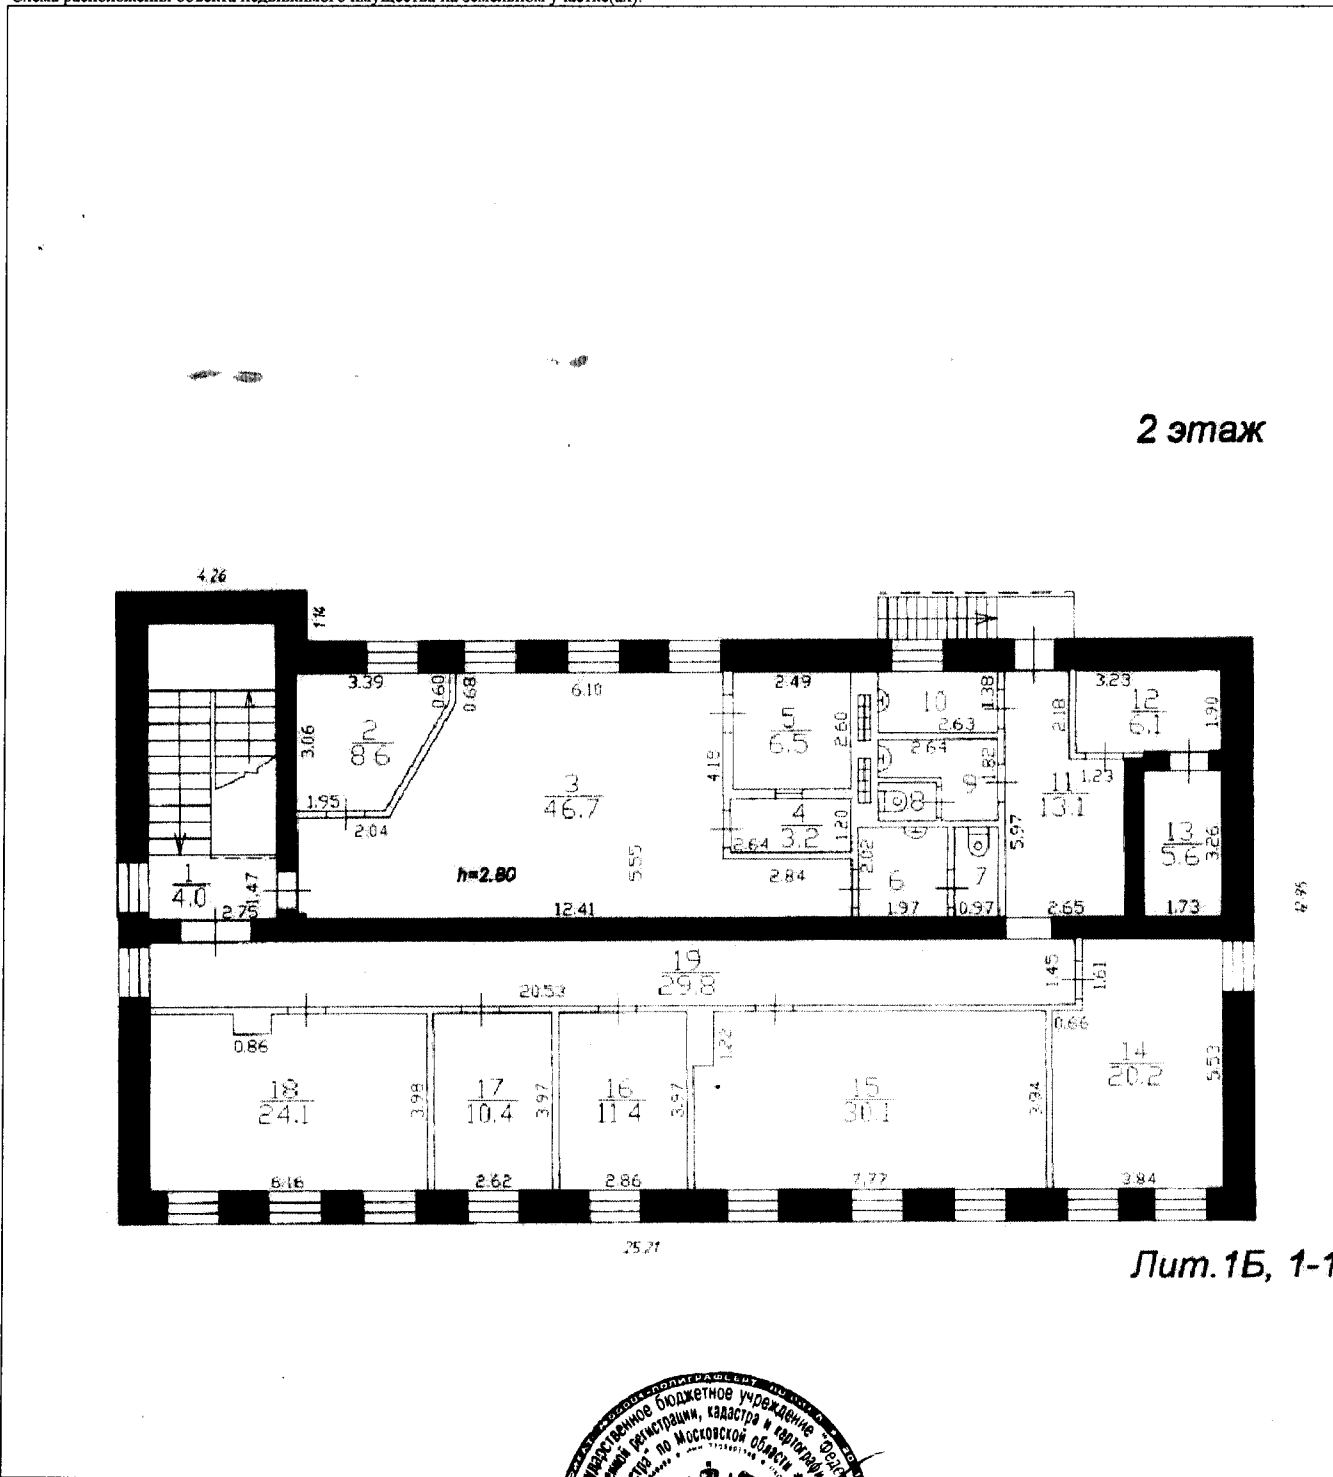

Масштаб 1:

Начальник Можайского отдела
(полное наименование должности)



С. В. Жучков
(инициалы, фамилия)

ЗАМ. НАЧАЛЬНИКА ОТДЕЛА
МИХАИЛОВА С.В.