

Отчёт сформирован сервисом Контур.Недвижимость согласно записям из ЕГРН,
носит справочный характер и не является официальной выпиской
Отчёт об объекте недвижимости

Сведения о характеристиках объекта недвижимости

Раздел 1 Лист 1

Помещение			
вид объекта недвижимости			
Лист № 1 раздела 1	Всего листов раздела 1: 2	Всего разделов: 3	Всего листов отчёта: 5
07.10.2025г. № КУВИ-001/2025-187472352			
Кадастровый номер:	02:55:010101:2647		
Номер кадастрового квартала:	02:55:010101		
Дата присвоения кадастрового номера:	28.06.2024		
Ранее присвоенный государственный учетный номер:	данные отсутствуют		
Местоположение:	Российская Федерация, Республика Башкортостан, город Уфа, ул. Ленина, д. 70, номер на плане 8		
Площадь:	1078.7		
Назначение:	Нежилое		
Наименование:	данные отсутствуют		
Номер, тип этажа, на котором расположено помещение, машино-место	Этаж № 5, Этаж № 6		
Вид жилого помещения:	данные отсутствуют		
Кадастровая стоимость, руб.:	57457710.59		
Кадастровые номера иных объектов недвижимости, в пределах которых расположен объект недвижимости:	02:55:010101:2154		
Кадастровые номера объектов недвижимости, из которых образован объект недвижимости:	02:55:010101:2449		
Кадастровые номера образованных объектов недвижимости:	данные отсутствуют		
Сведения о включении объекта недвижимости в состав предприятия как имущественного комплекса:	данные отсутствуют		
Сведения о включении объекта недвижимости в состав единого недвижимого комплекса:	данные отсутствуют		
Виды разрешенного использования:	данные отсутствуют		
Сведения о включении объекта недвижимости в реестр объектов культурного наследия:	данные отсутствуют		


Помещение			
вид объекта недвижимости			
Лист № 2 раздела 1	Всего листов раздела 1: 2	Всего разделов: 3	Всего листов отчёта: 5
07.10.2025г. № КУВИ-001/2025-187472352			
Кадастровый номер:		02:55:010101:2647	
Сведения о кадастровом инженерере:		Гайсин Руслан Рашитович, № 1451, в СРО «Ассоциация кадастровых инженеров Поволжья», СНИЛС 12364839060, договор на выполнение кадастровых работ от 22.05.2024 № 214ю, дата завершения кадастровых работ: 27.05.2024	
Сведения о признании многоквартирного дома аварийным и подлежащим сносу или реконструкции и (или) о признании жилого помещения, в том числе жилого дома, непригодным для проживания:		данные отсутствуют	
Сведения об отнесении жилого помещения к определенному виду жилых помещений специализированного жилищного фонда, к жилым помещениям наемного дома социального использования или наемного дома коммерческого использования:		данные отсутствуют	
Статус записи об объекте недвижимости:		Сведения об объекте недвижимости имеют статус "актуальные"	
Особые отметки:		Сведения, необходимые для заполнения раздела: 9 - Сведения о части (частях) помещения, отсутствуют.	

Отчёт об объекте недвижимости
Сведения о зарегистрированных правах

Помещение			
вид объекта недвижимости			
Лист № 1 раздела 2		Всего листов раздела 2: 1	
		Всего разделов: 3	
		Всего листов отчёта: 5	
07.10.2025г. № КУВИ-001/2025-187472352			
Кадастровый номер:		02:55:010101:2647	
1	Правообладатель (правообладатели):	1.1	ПромТрансБанк (Общество с ограниченной ответственностью), ИНН: 0274045684
	Сведения о возможности предоставления третьим лицам персональных данных физического лица:	1.1.1	данные отсутствуют
2	Вид, номер, дата и время государственной регистрации права:	2.1	Собственность 02:55:010101:2647-02/373/2024-5 28.08.2024 12:30:56
3	Сведения об осуществлении государственной регистрации сделки, права без необходимого в силу закона согласия третьего лица, органа:	3.1	данные отсутствуют
4	Ограничение прав и обременение объекта недвижимости:	не зарегистрировано	
5	Договоры участия в долевом строительстве:	не зарегистрировано	
6	Заявленные в судебном порядке права требования:	данные отсутствуют	
7	Сведения о возможности предоставления третьим лицам персональных данных физического лица	данные отсутствуют	
8	Сведения о возражении в отношении зарегистрированного права:	данные отсутствуют	
9	Сведения о наличии решения об изъятии объекта недвижимости для государственных и муниципальных нужд:	данные отсутствуют	
10	Сведения о невозможности государственной регистрации без личного участия правообладателя или его законного представителя:	данные отсутствуют	
11	Правопритязания и сведения о наличии поступивших, но не рассмотренных заявлений о проведении государственной регистрации права (перехода, прекращения права), ограничения права или обременения объекта недвижимости, сделки в отношении объекта недвижимости:	отсутствуют	

Отчёт об объекте недвижимости
План расположения помещения, машино-места на этаже (плане этажа)

Помещение			
вид объекта недвижимости			
Лист № 1 раздела 8	Всего листов раздела 8: 2	Всего разделов: 3	Всего листов отчёта: 5
07.10.2025г. № КУВИ-001/2025-187472352			
Кадастровый номер: 02:55:010101:2647		Номер этажа (этажей): 5	

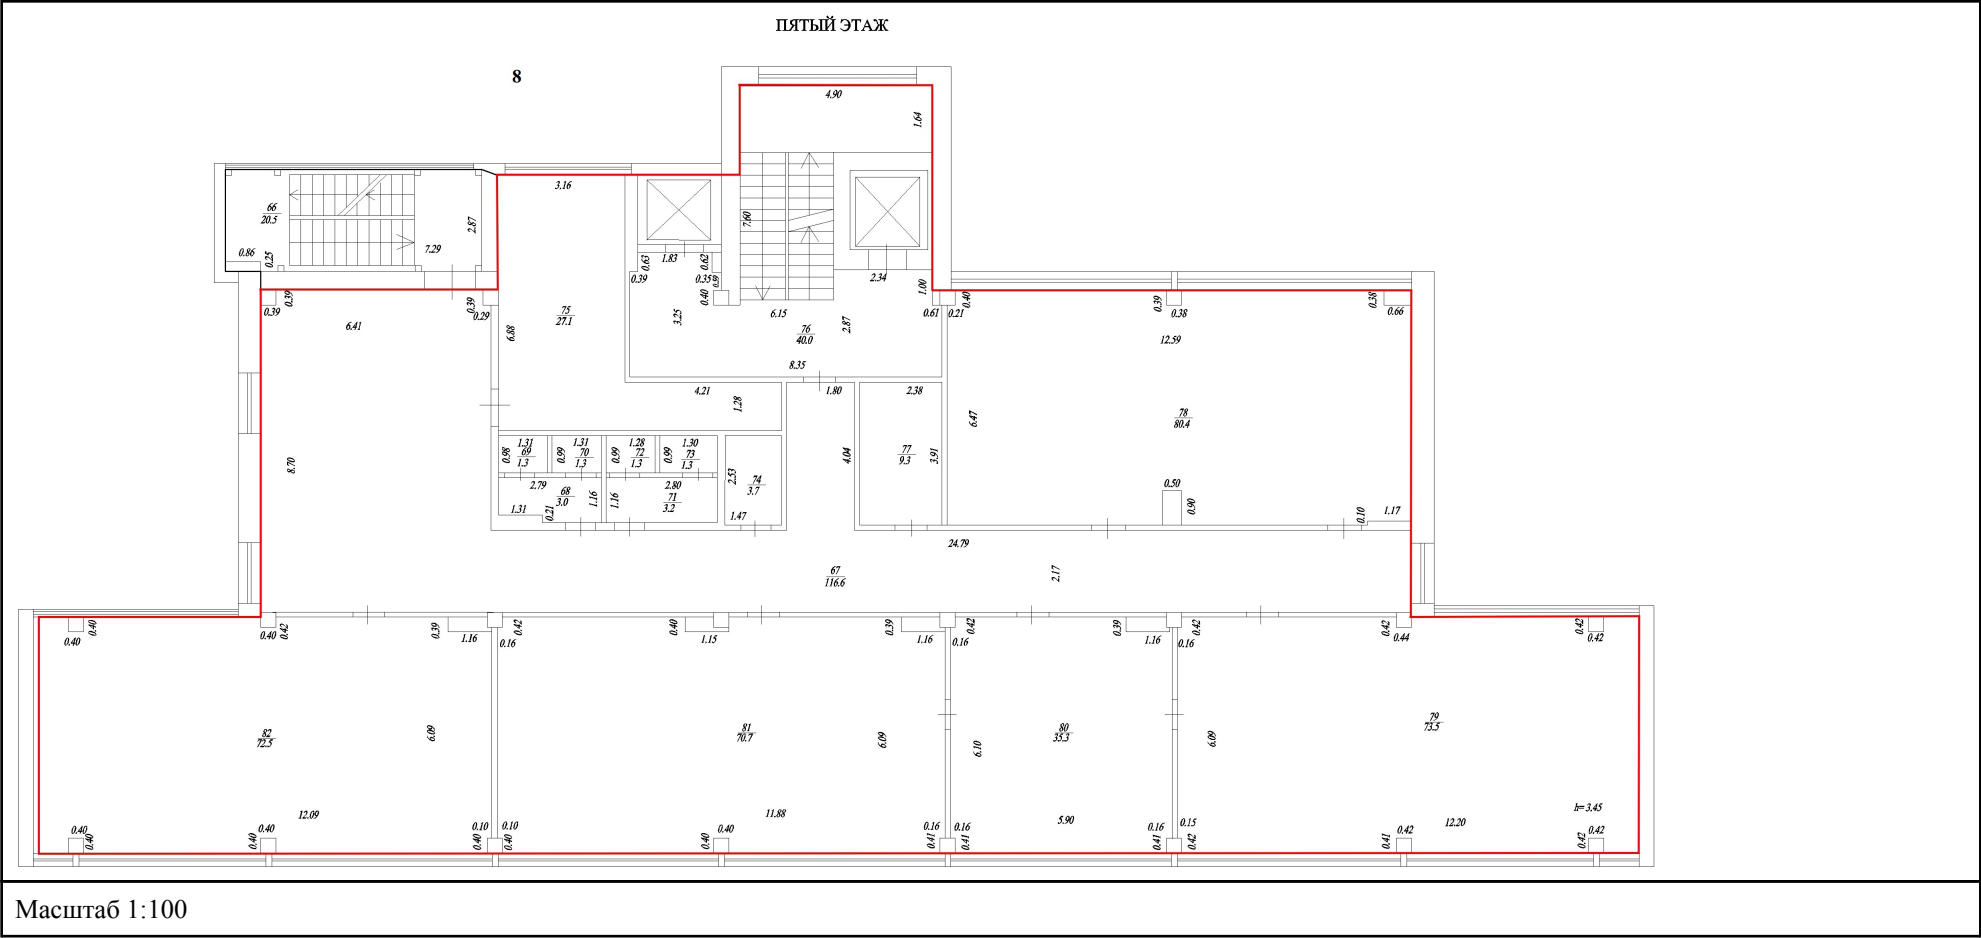

Помещение

вид объекта недвижимости

Лист № 2 раздела 8

Всего листов раздела 8: 2

Всего разделов: 3


Всего листов отчёта: 5

07.10.2025г. № КУВИ-001/2025-187472352

Кадастровый номер: 02:55:010101:2647

Номер этажа (этажей): 6

ШЕСТОЙ ЭТАЖ

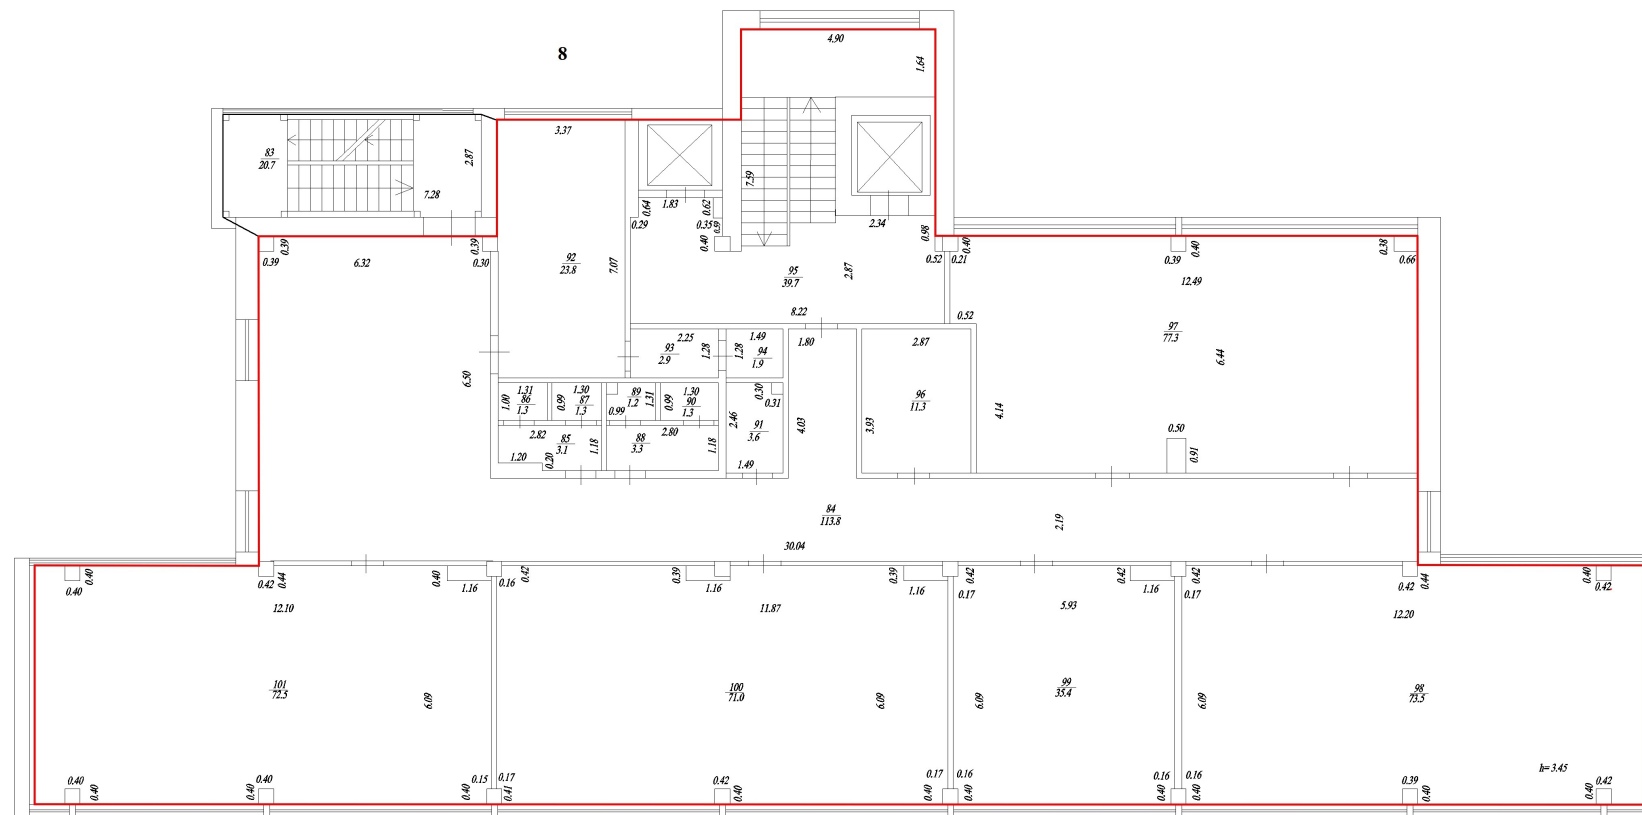

Масштаб 1:100