


ПЛАН ОБЪЕКТА

1 этаж

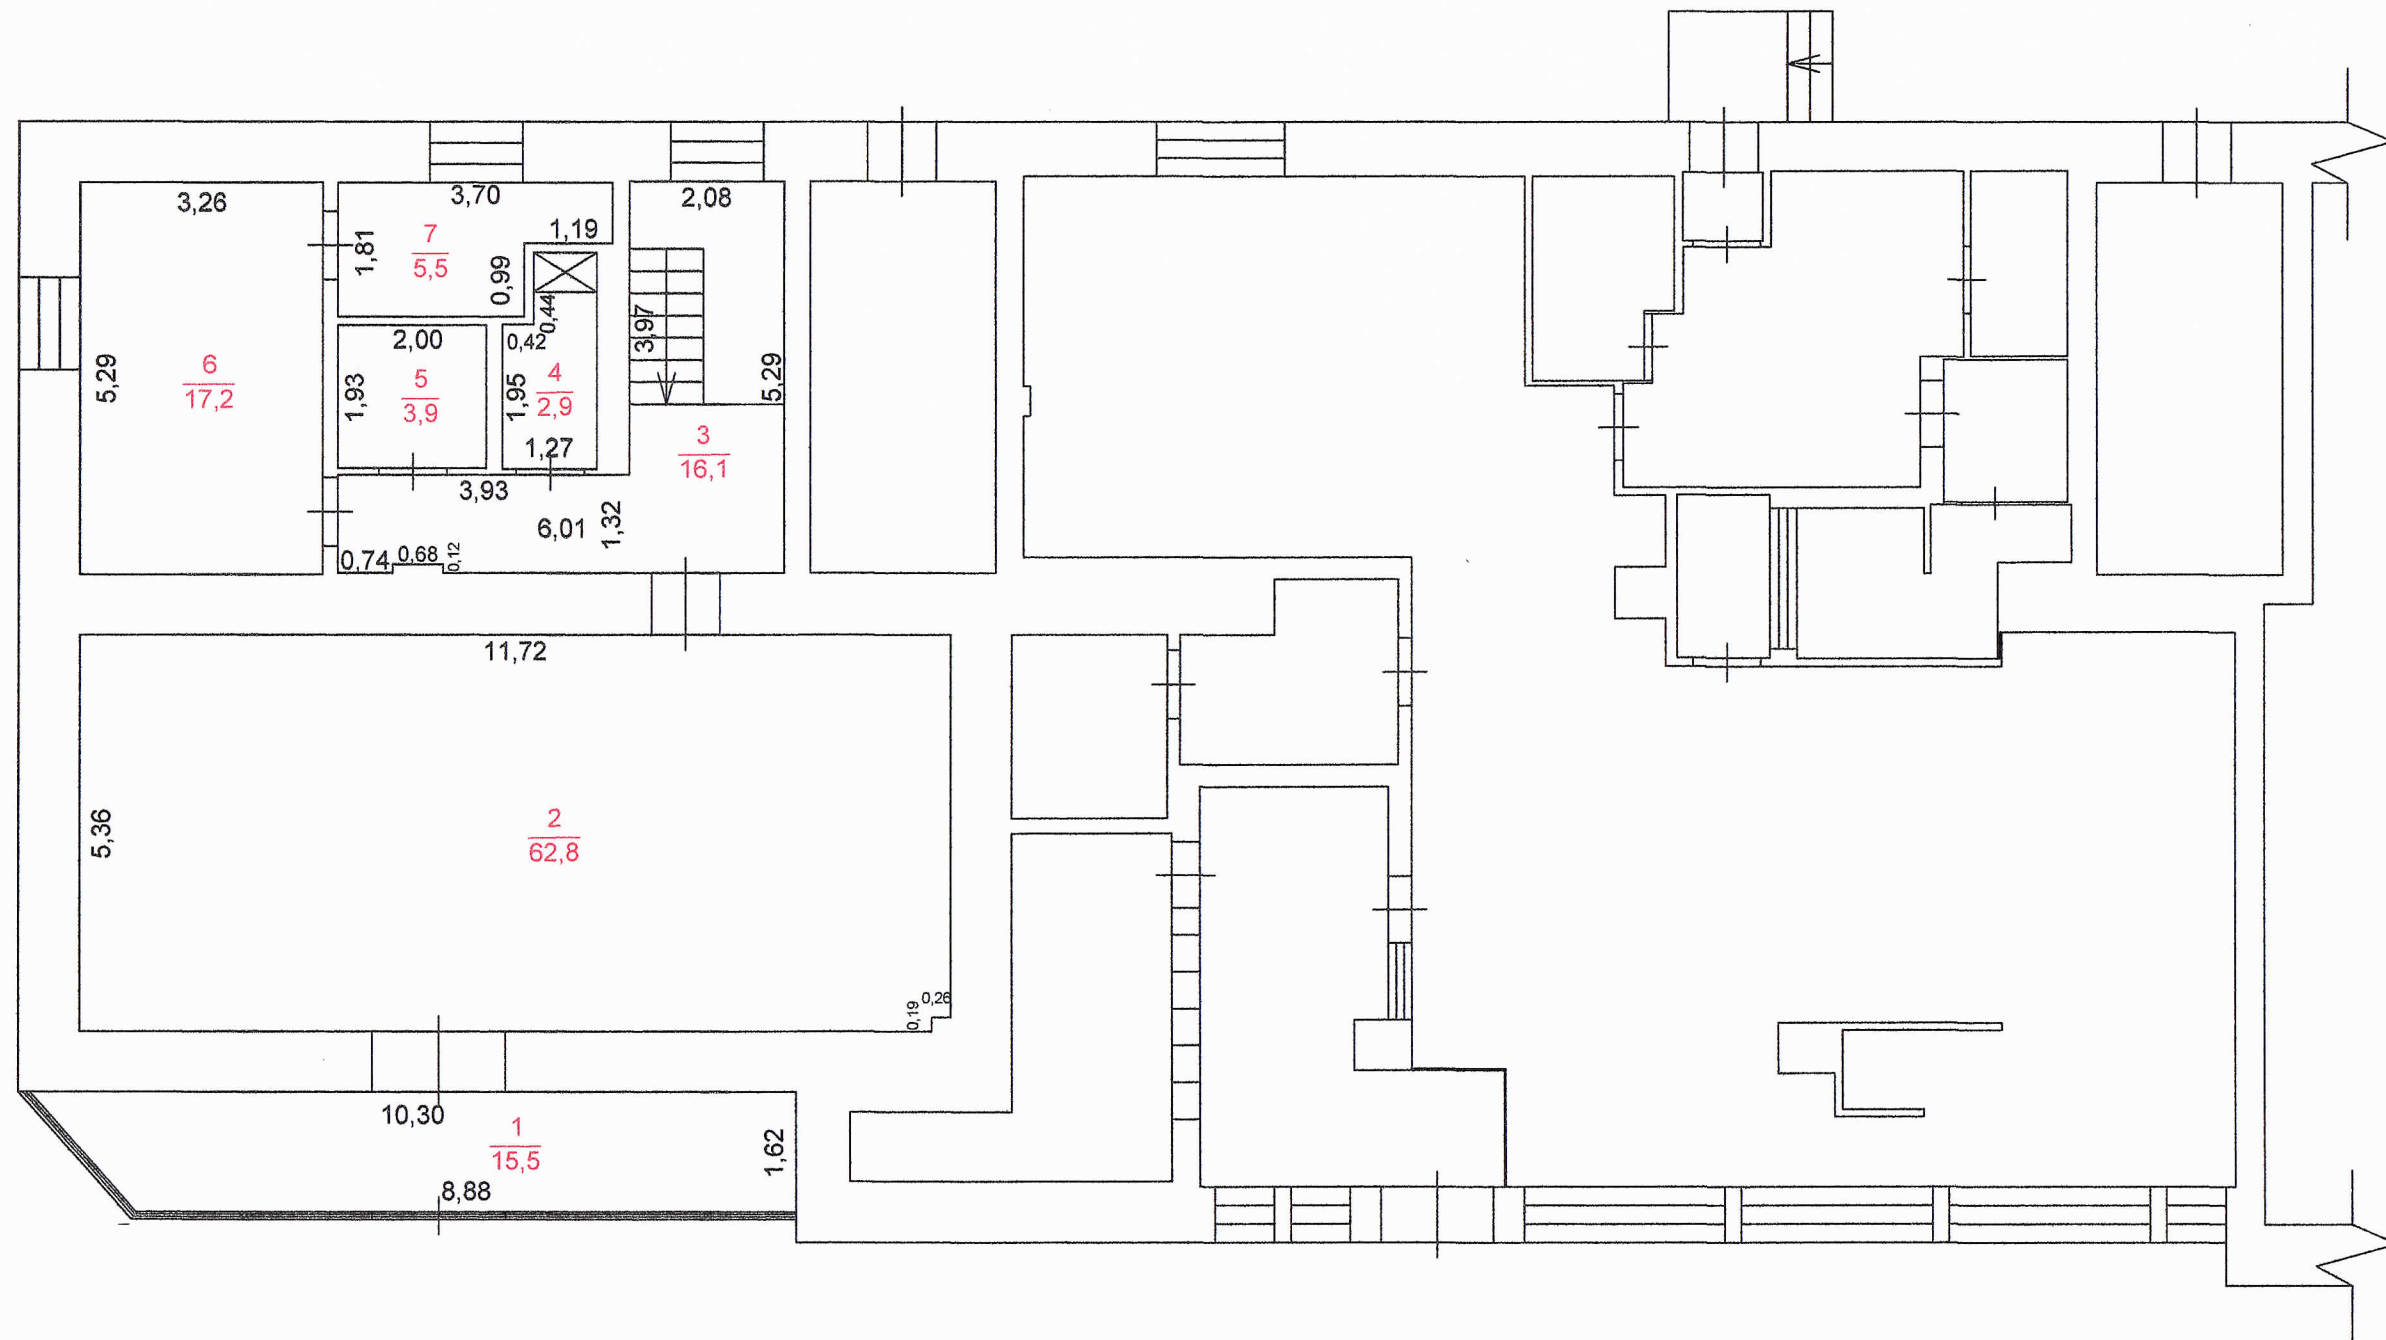

Экспликация помещений, сдаваемых в аренду

№ п/п	Наименование	Площадь, кв.м.
1	Тамбур	15,5
2	Свободное помещение	62,8
3	Службное помещение	16,1
4	Электрощитовая	2,9
5	Санузел	3,9
6	Подсобное помещение	17,2
7	Тепловой узел	5,5
Общая площадь		123,9

Масштаб 1:100

Наименование ОТИ ООО "КузбассТехИнвентаризация"			
Руководитель (уполномоченное лицо)	ФИО Онищенко Е.В.	Дата 01.02.2017 подпись	Адрес объекта Кемеровская область, Кемеровский городской округ, г. Кемерово, ул. Сибиряков-Гвардейцев, д.11
			Лист 1 Листов 1

