


ПЛАН ОБЪЕКТА

1 этаж

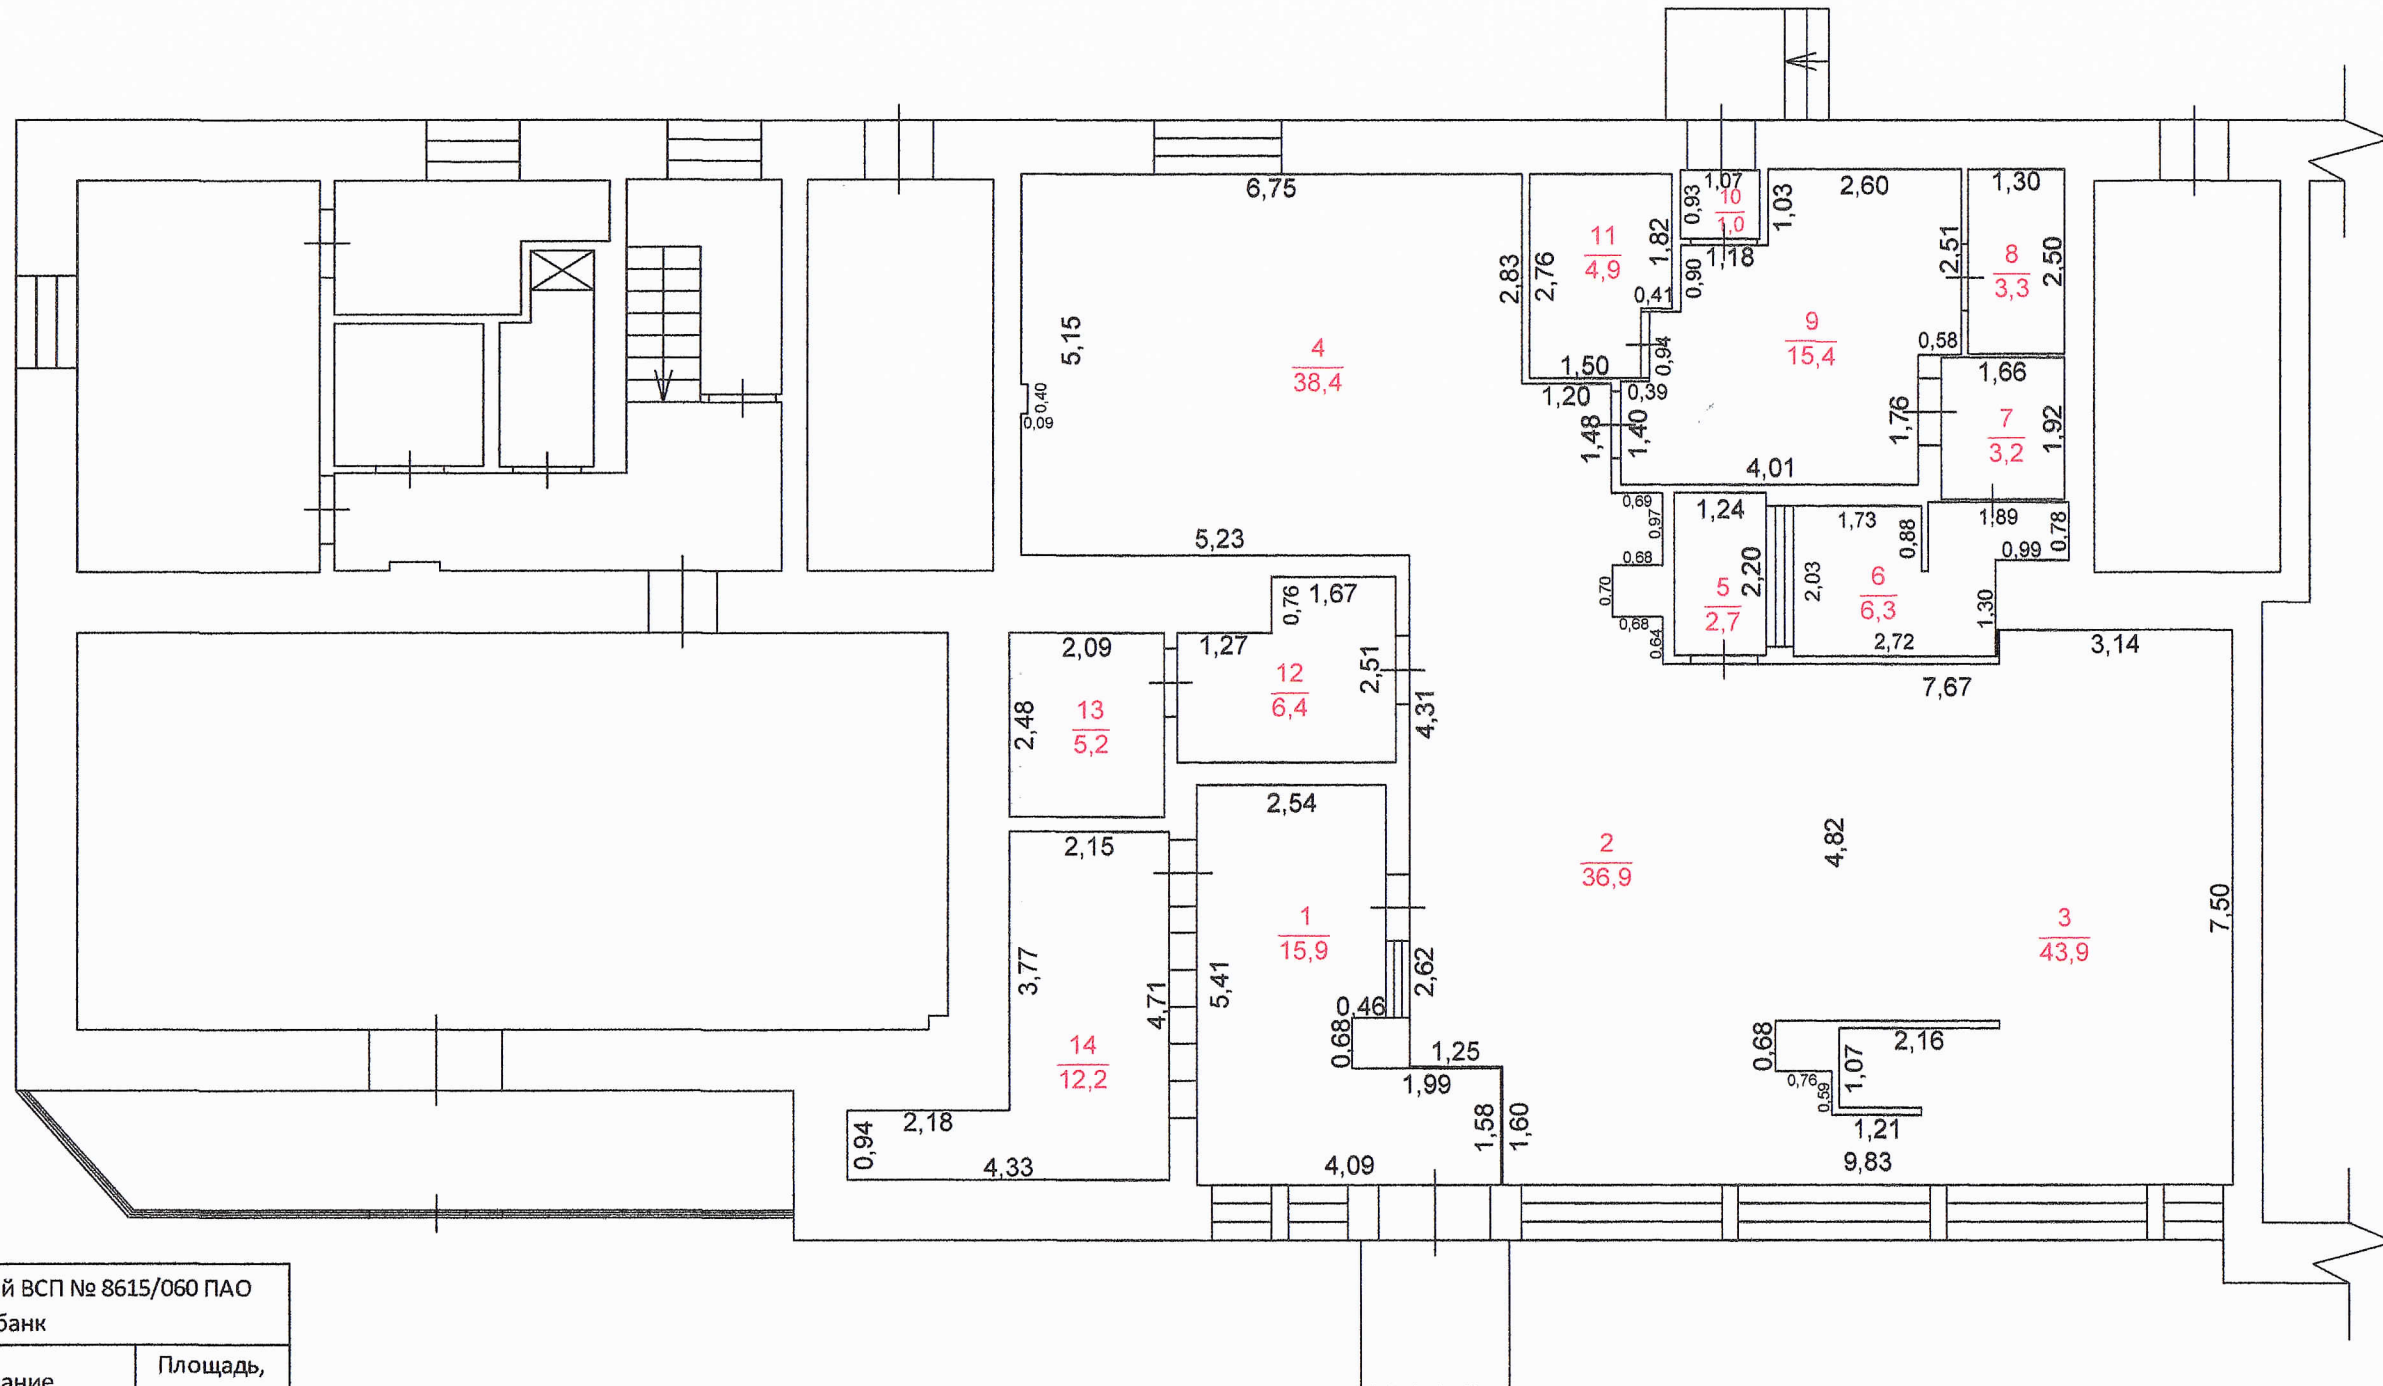

Экспликация помещений ВСП № 8615/060 ПАО
Сбербанк

№ п/п	Наименование	Площадь, кв.м.
1	Зона самообслуживания	15,9
2	Клиентский зал	36,9
3	Зона операционистов	43,9
4	Менеджер по продажам	38,4
5	Кабина клиента	2,7
6	Касса	6,3
7	Помещение для упаковки и пересчета ценностей	3,2
8	Санузел	3,3
9	Бытовое помещение	15,4
10	Тамбур	1,0
11	Гардеробная	4,9
12	Коридор	6,4
13	Техническое помещение	5,2
14	Сервисная зона банкоматов	12,2
Общая площадь		195,7

Масштаб 1:100

Наименование ОТИ ООО "КузбассТехИнвентаризация"			
Руководитель (уполномоченное лицо)	ФИО Онищенко Е.В.	Дата 01.02.2017 подпись	Адрес объекта Кемеровская область, Кемеровский городской округ, г. Кемерово, ул. Сибиряков-Гвардейцев, д.11
		ИНН 4205255600 г. Кемерово	Лист 1 Листов 1