

ВЫКОПИРОВКА

на встроенное-пристроенное
нежилое помещение № 7

в литерях:

А Жилой дом

Сведениями	
о соблюдении требований п.п.4 п.17	
ст 51 Градостроительного кодекса	
РФ при реконструкции	
<u>пом. № 7</u>	не располагаем
(объект: литера, помещение)	
Дата <u>23.09.11</u>	Подпись <u>Шиф</u>

ИЗ ТЕХНИЧЕСКОГО ПАСПОРТА

МНОГОКВАРТИРНЫЙ ЖИЛОЙ ДОМ

по адресу:

Липецкая область
г. Липецк
пл. Мира 2-2а

А	Б	В	Г	Д		Е	
48	20	03 51 02	0035	3487	Ж 01-1	1007	А

По состоянию на:

22 сентября 2011 г.

Общая стоимость объектов

Литер	Наименование строений и сооружений	Восстановительная стоимость в ценах 2011 г.	Действительная стоимость в ценах 2011 г.
	нежилое помещение № 7	705 552	507 990

Экспликация площади земельного участка

Площадь участка				Незастроенная площадь									
по документам	по фактич. пользов.	в том числе		твердые покрытия			площадки		Грунт	под зелеными насаждениями			
		застроенная	незастроенная	проезда	тротуара	прочие	детские	спортивные		придомовый сквер	газон с деревьями	газоны, цветники, клумбы	плодовый сад
1	2	3	4	5	6	7	8	9	10	11	12	13	14
1805	1805	2439	0	0	0	0	0	0	0	0	0	0	0

Уборочная площадь

Дворовая территория								Уличный тротуар				арочный проезд	
Всего	Асфальт		Площадки			грунт	Зеленые насаждения	Всего	В том числе				
	проезд	тротуар	детские	спортивные	прочие				асфальт	зеленые насаждения	грунт		плодовый сад

Благоустройство здания кв.м.

Литер	Водопровод	Отопление						Централиз. горячее водоснабжение	Ванны		
		от ТЭЦ	групп. котельн.	соб. котельн.	от АОГВ	печное	другое		С центр. горяч. водосн.	С газовыми колонкам	С дровяными колонками
1	2	3	4	5	6	7	8	9	10	11	12
A	1192,4	1192,4	0,0	0,0	0,0	0,0	0,0	1192,4	0,0	0,0	0,0

Литер	Канализация	Газоснабжение		Электроснабжение	Лифты		Радио	Телефон	Вентиляция	Сигнализация
		Централизованное	Жидким газом		Пассажирские	Грузовые				
A	1192,4	1192,4	0,0	1192,4	0,0	0,0	0,0	1192,4	0,0	0,0

ОБЩАЯ СТОИМОСТЬ ОБЪЕКТОВ (РУБ) .

Расчет в ценах 2011 года

Нежилое встроенное помещение № 7

Восстановительная стоимость 705 552

Действительная инвентаризационная стоимость: 507 990

Начальник ПП

Проверил:

Исполнил:

Вишнякова И.Н.

Большова Г.В.

Ширяева Н.В.




ОТМЕТКА О ПОСЛЕДУЮЩИХ ОБСЛЕДОВАНИЯХ

Дата обследования	" " _____ 20 г	" " _____ 20 г	" " _____ 20 г
Обследовал			
Проверил			
Начальник ПП			

Потажный план

Адрес объекта: город (еене) Липецк
ул. Мира № 2-2а

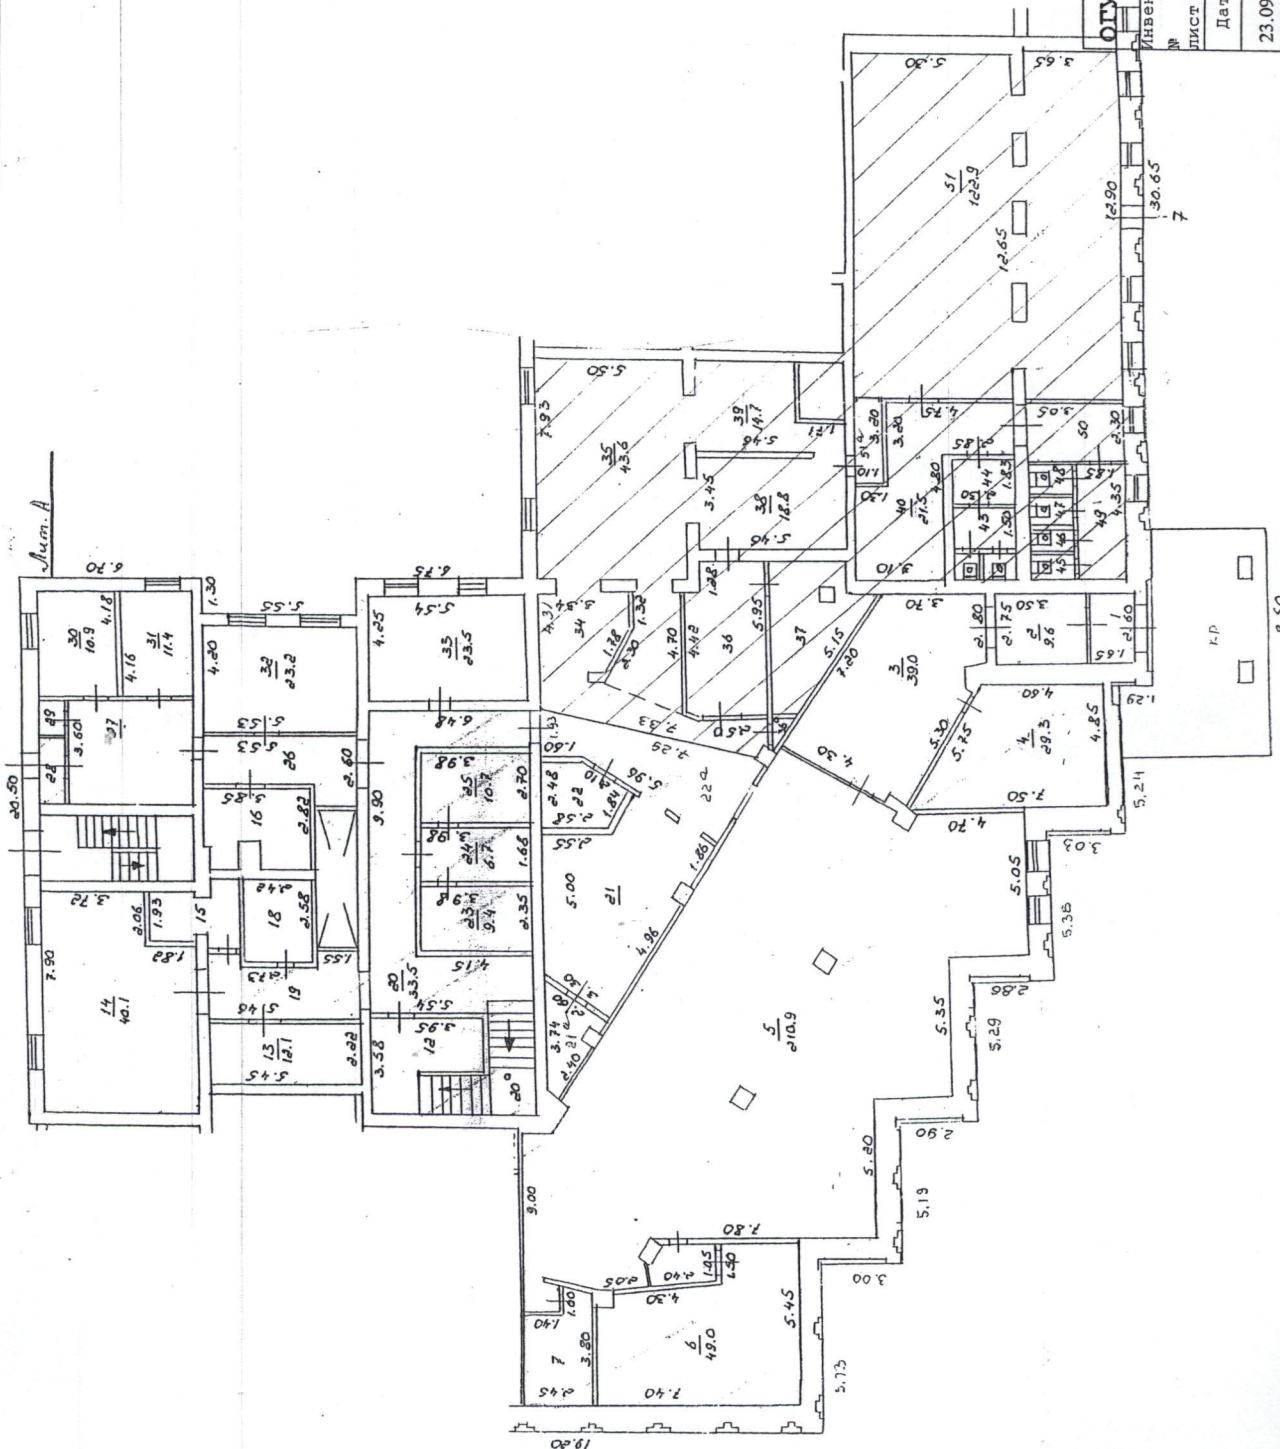

1970 г.

ОГРУП	Инвентарь №	Лист №	Дата	Исполнитель	Фамилия, имя, отчество	Подпись	РФ
Потажный план	жилого дома	1:200	23.09.11	Ширяева Н.В.	Ширяева Н.В.	Ширяева Н.В.	Масштаб
23.09.11	Руководитель	Большова Г.В.	23.09.11	Большова Г.В.	Большова Г.В.	Большова Г.В.	Масштаб
23.09.11	Качальник	Вишнякова И.Н.	23.09.11	Вишнякова И.Н.	Вишнякова И.Н.	Вишнякова И.Н.	Масштаб

Нежилое встроенное-пристроенное помещение № 7

г. Липецк пл. Мира д.2-2а

Экспликация к поэтажному плану

Литера по плану	Этаж	№ помещения (квартиры)	№ по плану здания комнат, кухни, корид и пр.	Назначение частей помещения: жилая комната, кухня и т.п.	Формула подсчета площади частей помещения:	Площадь				Высота помещений по внутреннему обмеру (м.)	Примечание (категория помещений)	Само- вольно возведе- нная
						Общая площадь	в том числе		Мест общего пользо- вания			
							Основная (кв.м.)	Вспомогательная (кв.м.)				
1	2	3	4	5	6	7	8	9	10	11	12	13
A	I	7	34	коридор		29,8	0,0	29,8		3,13	общепит	
			35	кухня		43,6	43,6	0,0			общепит	
			36	буфетная		16,7	16,7	0,0			общепит	
			36а	касса		0,8	0,8	0,0			общепит	
			37	комната хранения		13,9	13,9	0,0			общепит	
			38	коридор		18,8	0,0	18,8			общепит	
			39	моечная		14,7	14,7	0,0			общепит	
			40	коридор		21,5	0,0	21,5			общепит	
			41	туалет		1,0	0,0	1,0			общепит	
			42	туалет		1,0	0,0	1,0			общепит	
			43	туалет		3,5	0,0	3,5			общепит	
			44	туалет		4,2	0,0	4,2			общепит	
			45	туалет		1,5	0,0	1,5			общепит	
			46	туалет		1,5	0,0	1,5			общепит	
			47	туалет		1,5	0,0	1,5			общепит	
			48	туалет		1,5	0,0	1,5			общепит	
			49	туалет		8,0	0,0	8,0			общепит	
			50	коридор		7,0	0,0	7,0			общепит	
			51а	коридор		3,5	0,0	3,5			общепит	
			51	обеденный зал		119,4	119,4	0,0			общепит	
Итого по этажу I						313,4	209,1	104,3				

Литера по плану	Этаж	№ помещения (квартиры)	№ по плану здания комнат, кухни, корид и пр.	Назначение частей помещения: жилая комната, кухня и т.п.	Формула подсчета площади частей помещения:	Площадь				Высота помещений по внутреннему обмеру (м.)	Примечание (категория помещений)	Само- вольно возведе нная
						Общая площадь	в том числе		Мест общего пользо- вания			
							Основная (кв.м.)	Вспомогательная (кв.м.)				
1	2	3	4	5	6	7	8	9	10	11	12	13

Итого по помещению № 7

313,4 209,1 104,3

В том числе :

А I

313,4 209,1 104,3

Информация об объекте

Литера	Наименование	Год постройки	Этажность	Фундамент	Материал стен	износ (%)	Площадь застройки	Объем
--------	--------------	---------------	-----------	-----------	---------------	-----------	-------------------	-------

По нежилому помещению № 7

I

381,9

1489

В

A

381,9

1489

A

Жилой дом

1973

из сборных
железобетонных
блоков

кирпичные

28

378,8

8709

Регистрация прав собственности

Дата записи	Субъект права: для граждан - фамилия, имя, отчество, паспорт для юридических лиц - по уставу	Документы, подтверждающие право собственности, владения, пользования	Доля (часть литеры)
1	2	3	4

Перечень прилагаемых документов

№ п/п	Наименование документа	Дата	Масштаб	Колич. листов	Примеч.
1	План земельного участка	22.09.2011	1:500	1	
2	Позтажный план строений	22.09.2011	1:200	1	
3	Экспликация к позтажному плану	22.09.2011			