


ПОЭТАЖНЫЙ ПЛАН

Строения д.т. № 46. Кооперативная

дом № 46 кв. №

«С. Щербачи»

г.

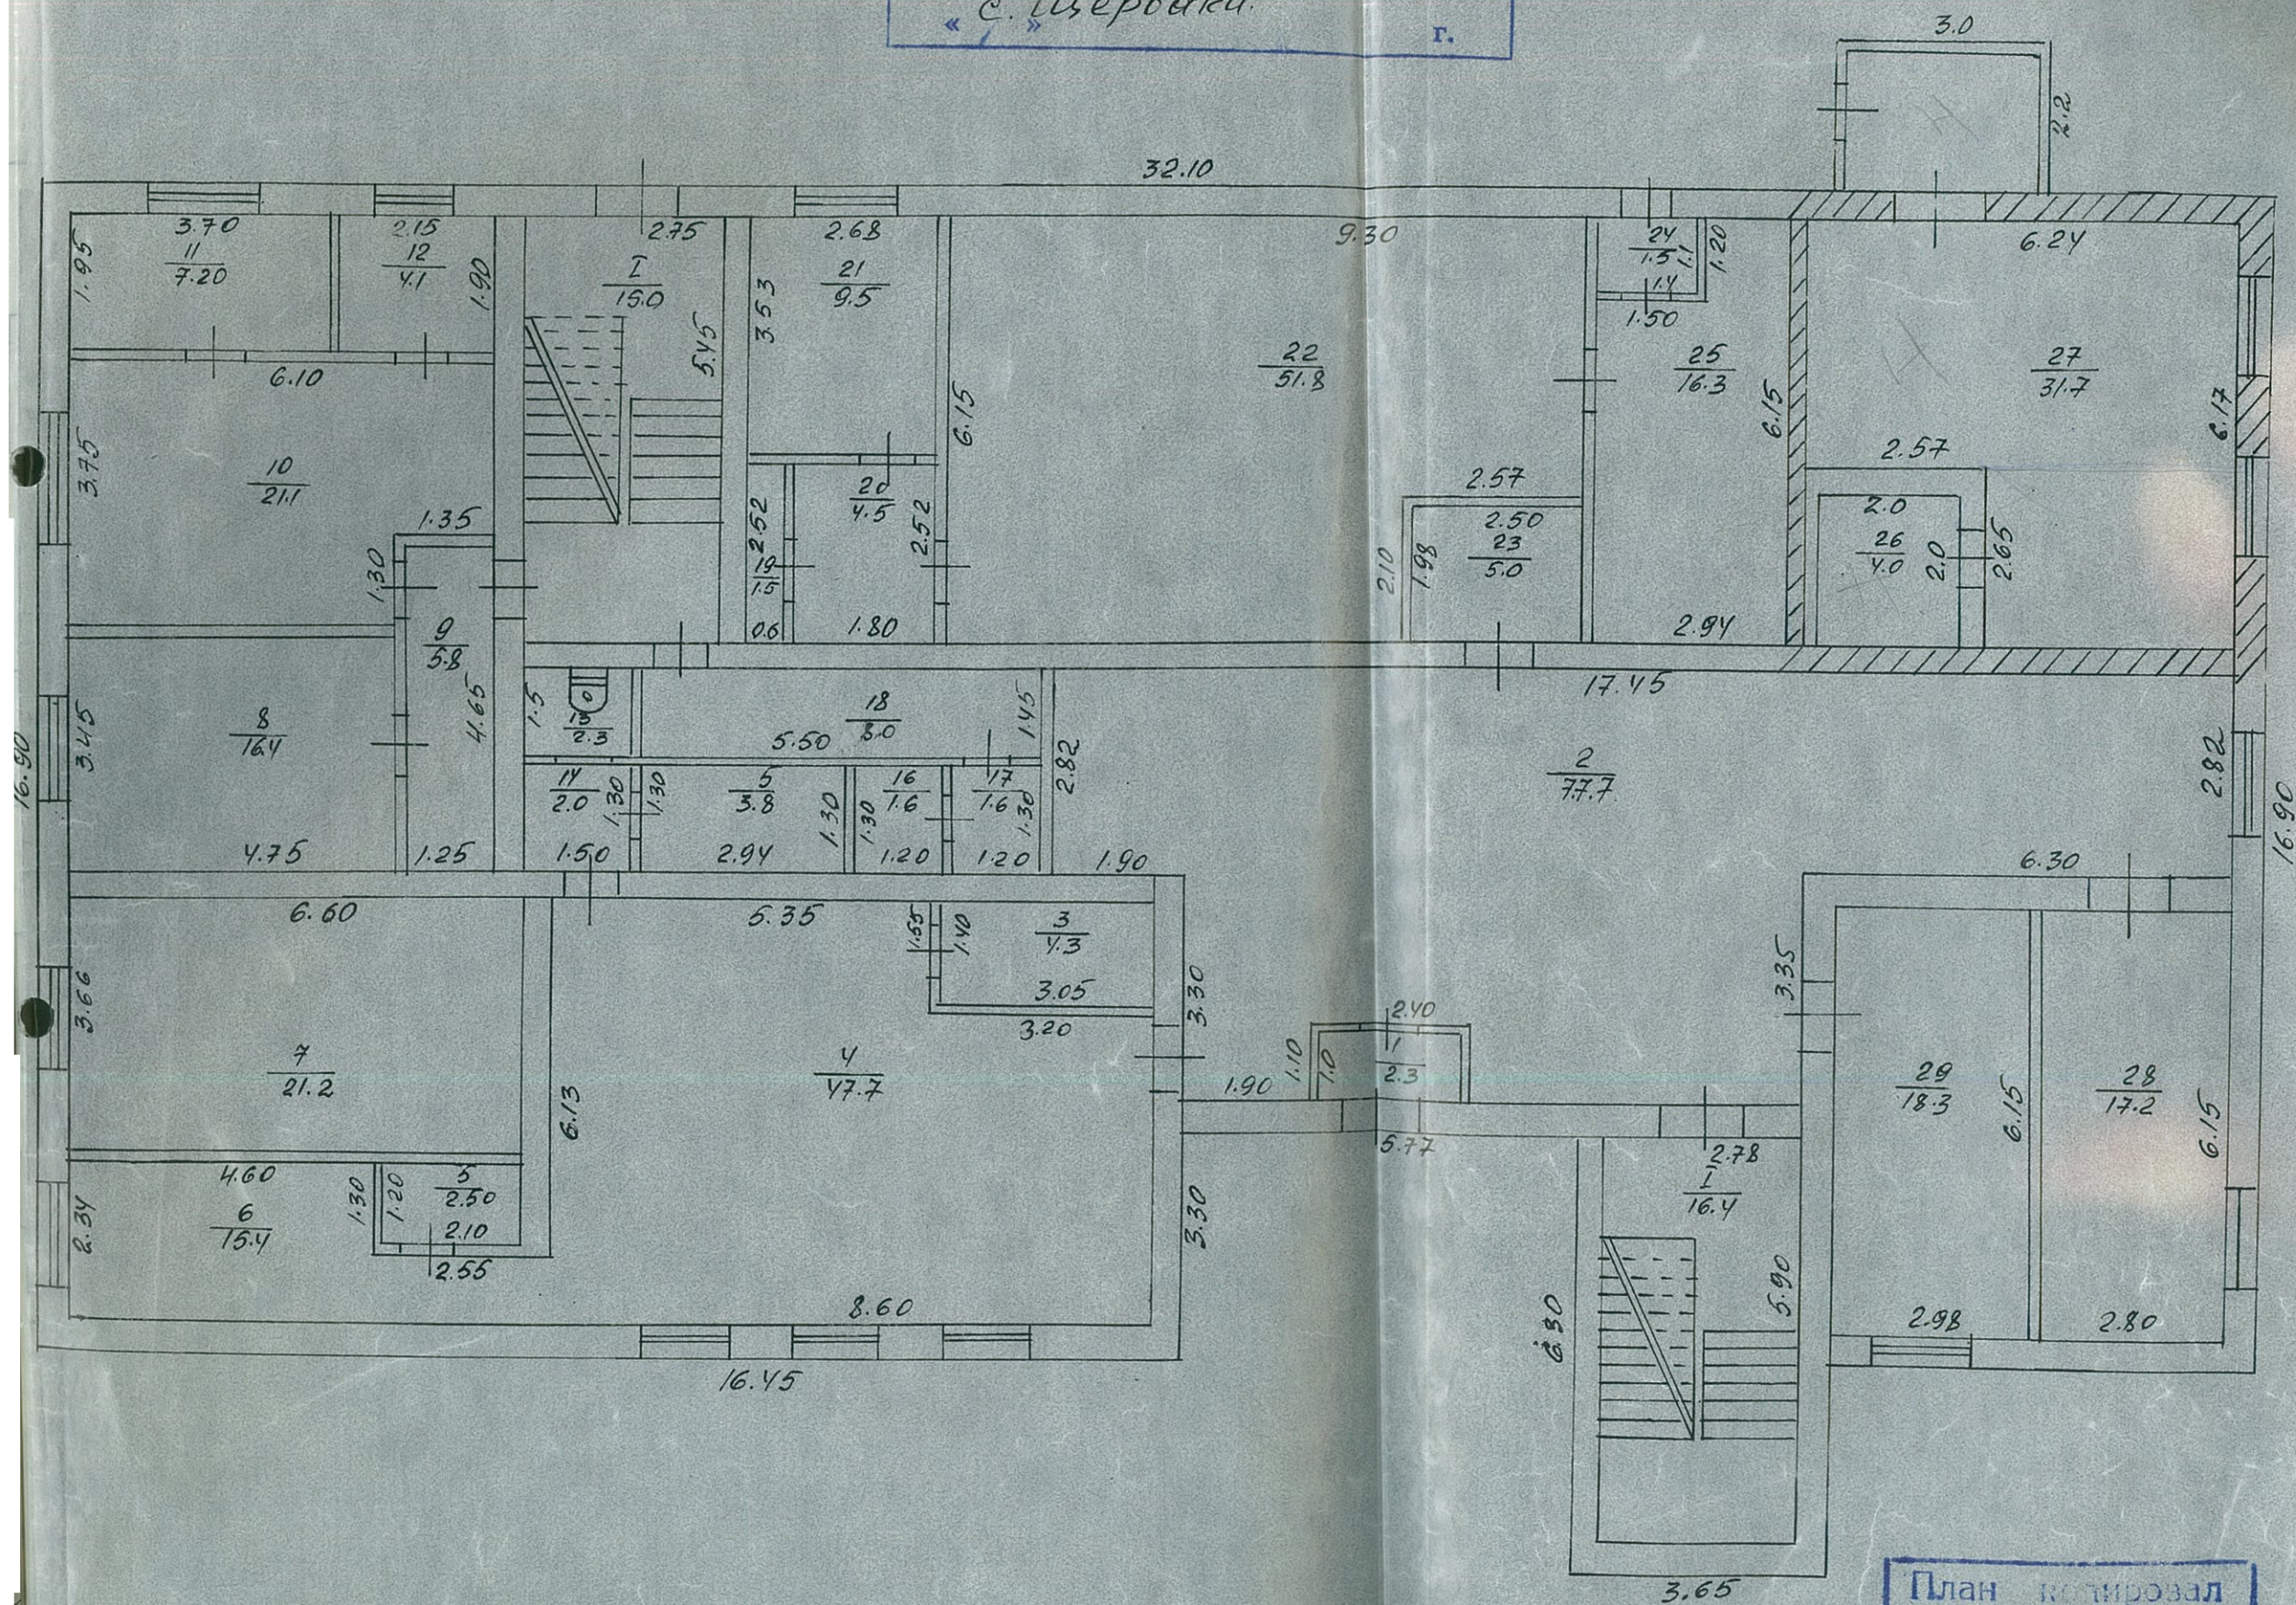

План копировал

5.04.2000г Сесф-