

ГОСУДАРСТВЕННЫЙ КОМИТЕТ РОССИЙСКОЙ ФЕДЕРАЦИИ ПО
СТРОИТЕЛЬСТВУ И ЖИЛИЩНО-КОММУНАЛЬНОМУ ХОЗЯЙСТВУ

ГОСУДАРСТВЕННОЕ ПРЕДПРИЯТИЕ КЕМЕРОВСКОЙ ОБЛАСТИ
«ЦЕНТР ТЕХНИЧЕСКОЙ ИНВЕНТАРИЗАЦИИ
КЕМЕРОВСКОЙ ОБЛАСТИ»

ФИЛИАЛ № 12 БТИ

г. Новокузнецк

КОПИЯ

Технический паспорт

Отдельно-стоящее нежилое здание : Бокс № 6 стоянки автомобилей

Город (пос.) Новокузнецк район Центральный

Почтовый адрес (Расположение объекта): пр-кт Курако 51-А корпус 23

(Реестровый ном. _____)

Фонд _____

II. Экспликация земельного участка – кв.м.

III. Благоустройство здания – кв.м.

[illegible]

Назначение Бокс № 6 стоянки автомобилей

Количество мест (мощность)

a)

6)

B)

[illegible]

VI. Описание конструктивных элементов основных пристроек и определения их износа

Литера Б Год постройки 1979 Число этажей 1

Группа капитальности 1 Вид внутренней отделки простая

Элемент	Наименование конструктивных элементов	Описание конструктивных элементов (материал, конструкция, отделка)	Техническое состояние (осадка, трещины, гниль и т.п.)	Удельный вес по таблице	Поправка к уд. весу в %	Уд. вес констр. элемента	Износ в %	% износа к стр. (гр.7хгр.8)100	Текущие изменения % износа		
									Эле-мента	К стро-ению	
1	Фундаменты	сборные	трещины	13	1	13	20	2,6			
		ж/бет. блоки									
2	а) стены и их наружная отделка			20	1	20	20	4,0			
		ж\б панели									
	б) перегородки										
кирпич											
3	Перекрытие	Чердачное		8	1	8	15	1,2			
			ж\бетон плиты								
		Междуэтажное									
			Надподвальное								
4	Крыша	мягкая кровля		13	1	13	20	2,6			
5	Полы	асфальт	сколы	6	1	6	20	1,2			
6	Проемы	оконные	2-е глухие								
		дверные									
			металлические								
7	Внутренняя отделка		.	2	1	2	15	0,3			
		побелка									
8	Санит. и электр. устройства	отопление	от ТЭЦ	28	1	28	15	4,2			
		водопровод									
		канализ.									
		гор. водос.									
		ванны									
		электроосвещ.									проводка открытая
		радио									
		телефон									
		вентиляц.									естественная
		лифты									
9	Разные работы	есть		7	1	7	20	1,4			
Итого				100	х	100		18	х		

% износа, приведенный к формуле $\frac{\% \text{ износа (гр.9)} \times 100}{\text{уд. вес (гр.7)}}$

18%

уд. вес (гр.7)

IX. Техническое описание пристроек и других частей здания

Наименование конструктивных элементов	Литера	Удельный вес по таблице	Поправки	Уд. вес с поправками	Литера	Удельный вес по таблице	Поправки	Уд. вес с поправками	Литера	Удельный вес по таблице	Поправки	Уд. вес с поправками
Фундамент												
Стены и перегородки												
Перекрытие												
Крыша												
Полы												
Проемы												
Отделочные работы												
Электроосвещение												
Прочие работы												
Итого		100	x			100	x			100	x	

Наименование конструктивных элементов	Литера	Удельный вес по таблице	Поправки	Уд. вес с поправками	Литера	Удельный вес по таблице	Поправки	Уд. вес с поправками	Литера	Удельный вес по таблице	Поправки	Уд. вес с поправками
Фундамент												
Стены и перегородки												
Перекрытие												
Крыша												
Полы												
Проемы												
Отделочные работы												
Электроосвещение												
Прочие работы												
Итого		100	x			100	x			100	x	

Х. Исчисление восстановительной и действительной стоимости здания и его частей

[illegible]

XIII. Ограждения и сооружения (замощения) на участке

[illegible]

XIV. Общая стоимость в (руб)

[illegible]

« 16» 01 2007 г.

« » 20 г.

« » 20 г.



Исполнил  (Щербинина Л.Г.)

Проверил (Туманова В.И.)

Нач. бюро (Серова М.В.)

XV. Отметка о последующих обследованиях


Дата обследования	«— » — 200 — г.	«— » — 200 — г.	«— » — 200 — г.
Обследовал			
Проверил			
Нач. бюро			

[illegible]


16,01,2007 г.  Щербина Л.Г.

$$N \frac{40}{100}$$

Бокс N 6 стоянка автомобиле

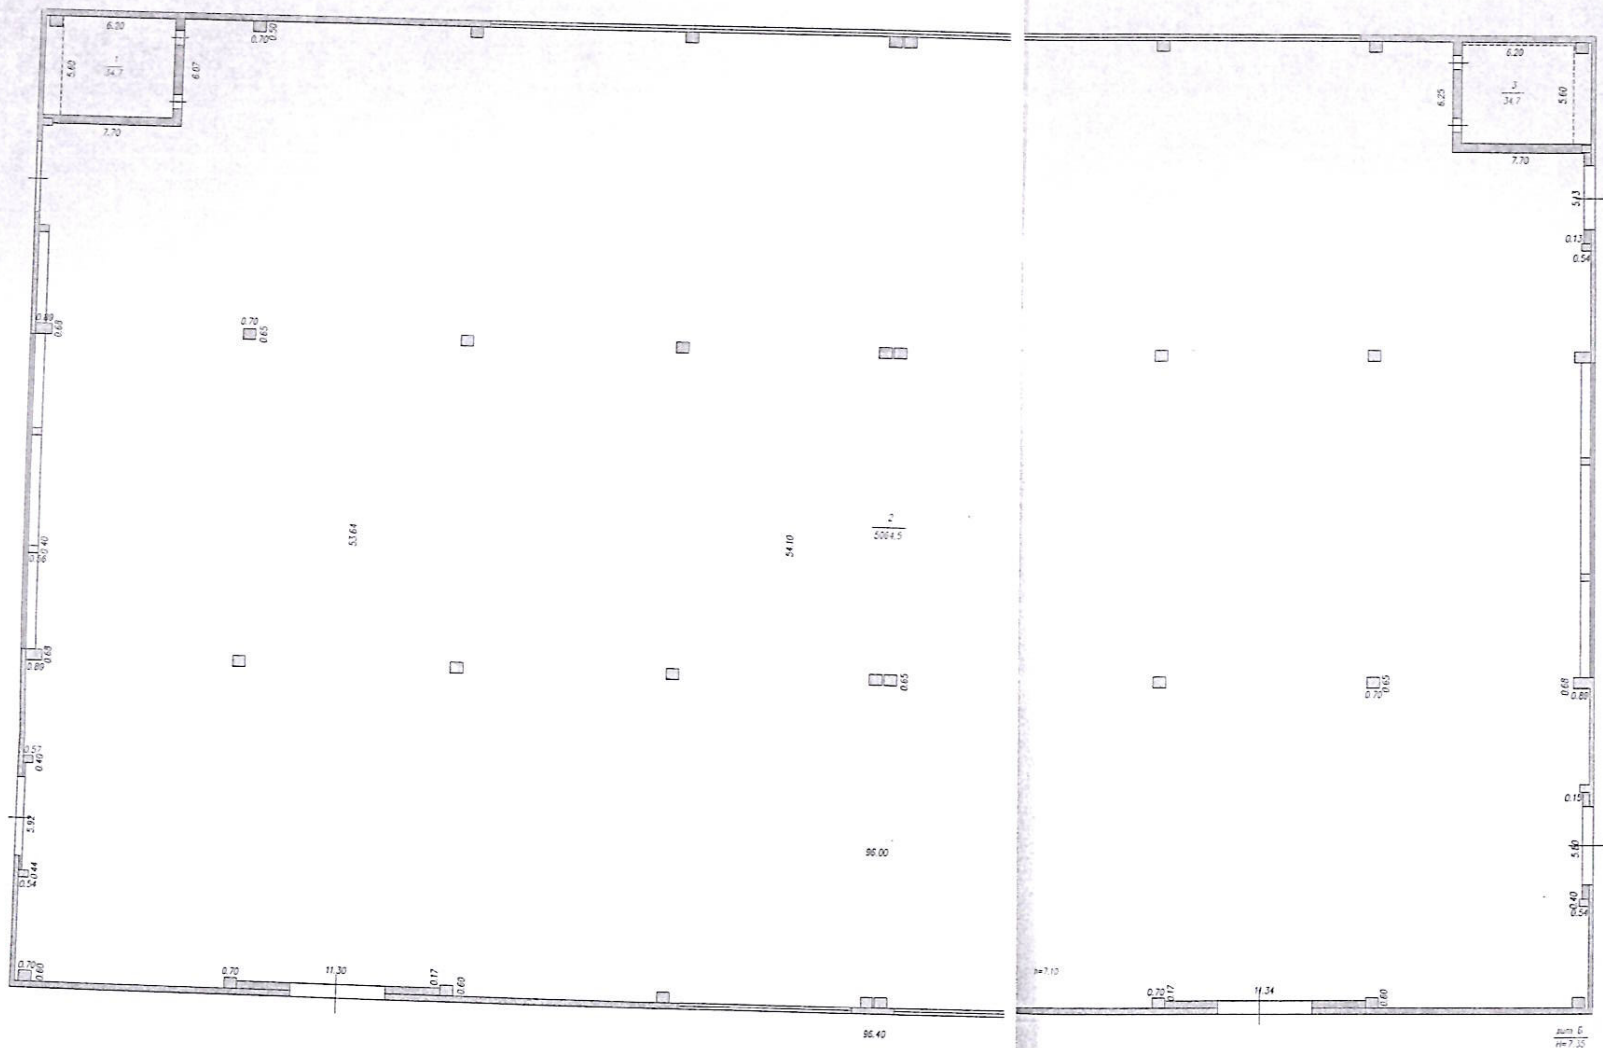

РФ	ГП ЮЗ "Центр технической инвентаризации Кемеровской области" филиал ИТЗ БТИ в Новокузнецке		
Лист N	Постановка план на строение пог. Лист Б	М 1 200	
Адрес пр-кт Курако 51-А корпус 23			
Дата	Исполнитель	Ф.И.О.	Подпись
16.01.07г.	Исправляя	Шербакова Л.Г.	
	Проверка Начальник	Тимонов В.И. Серов М.В.	

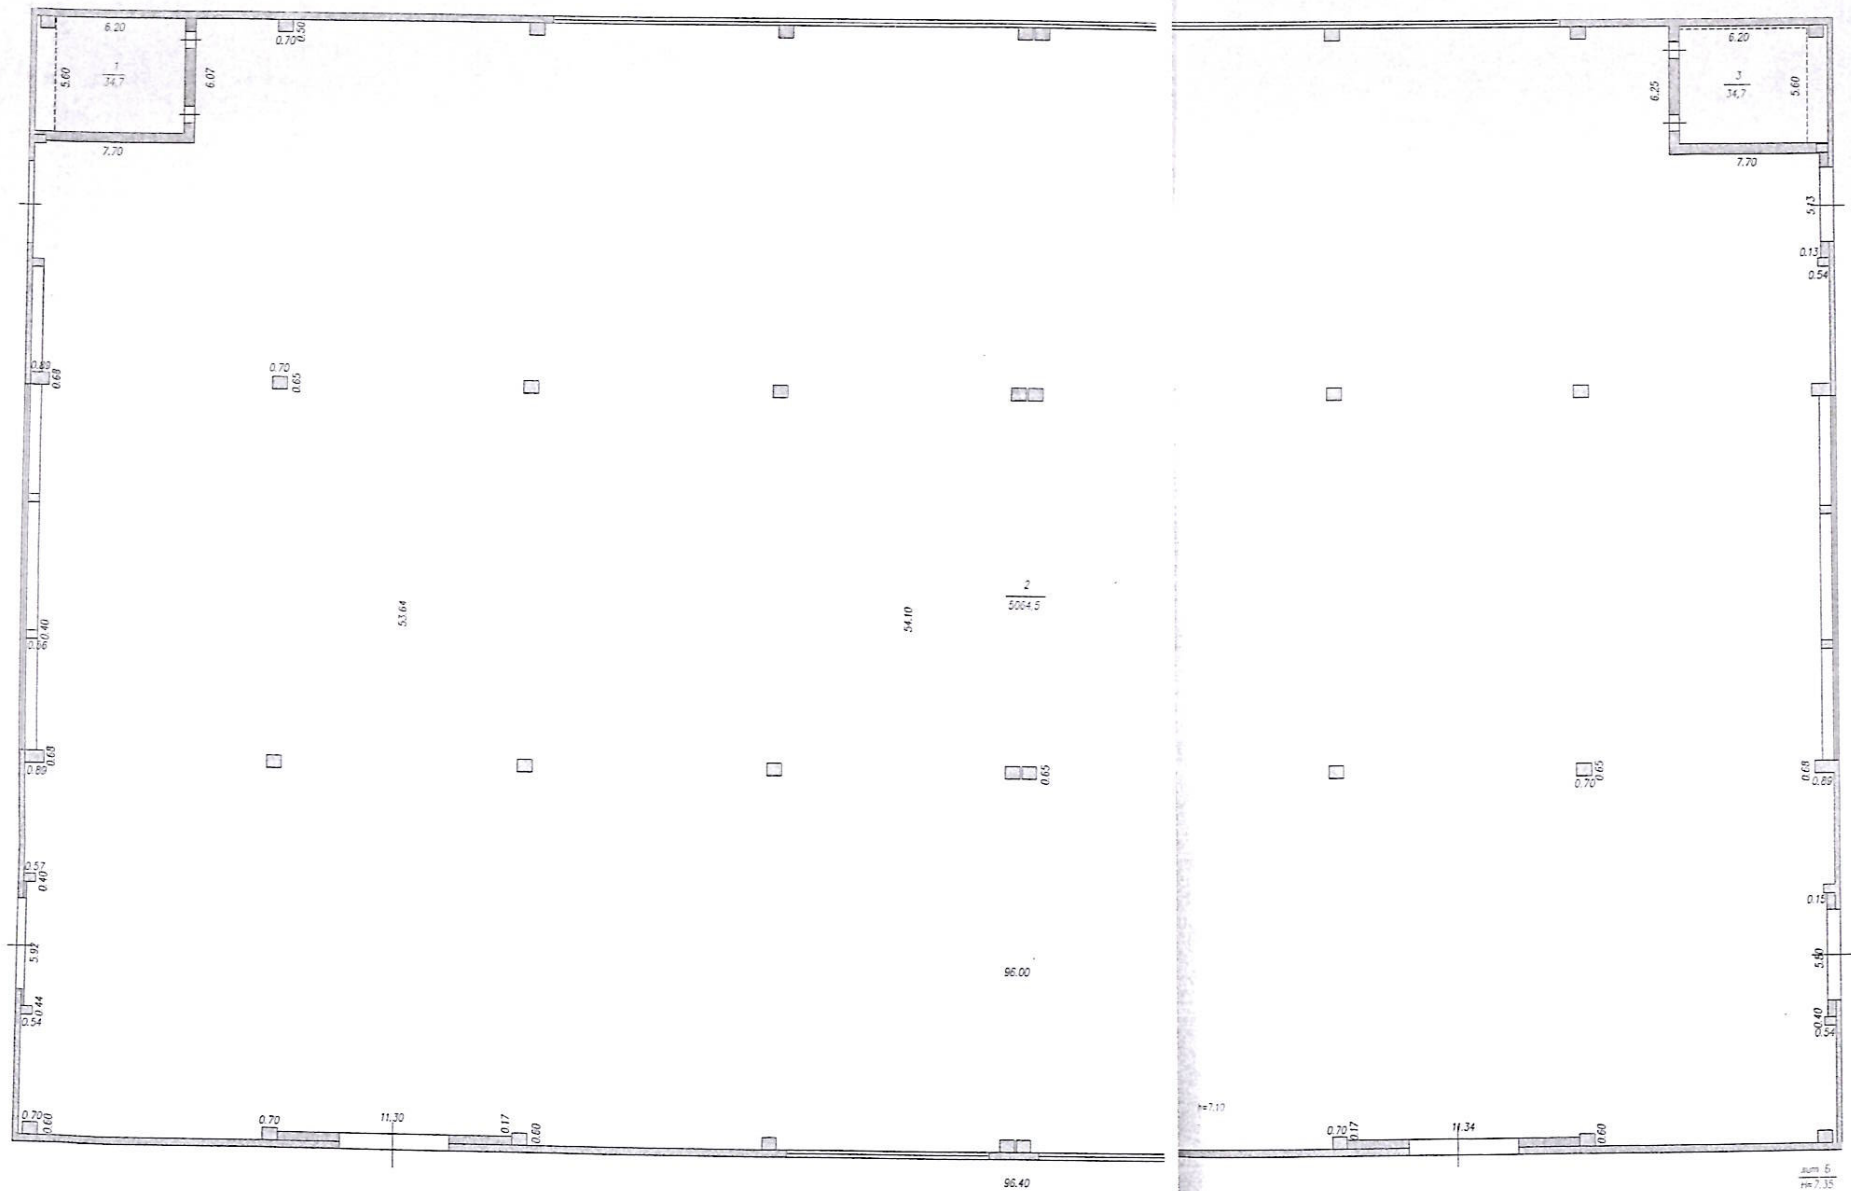

РФ	ГП КО "Центр технической инвентаризации Кемеровской области" Филиал №12 БТИ в Новокузнецко		
Лист N	Поэтажный план на строение под Лит. Б	М 1:200	
Адрес пр-кт Курако 51-А корпус 23			
Дата	Исполнитель	Ф.И.О.	Подпись