


Поэтажный план
строения лит "А"
по ул. Уральская, д. 184/2
Масштаб 1:100
1 этаж

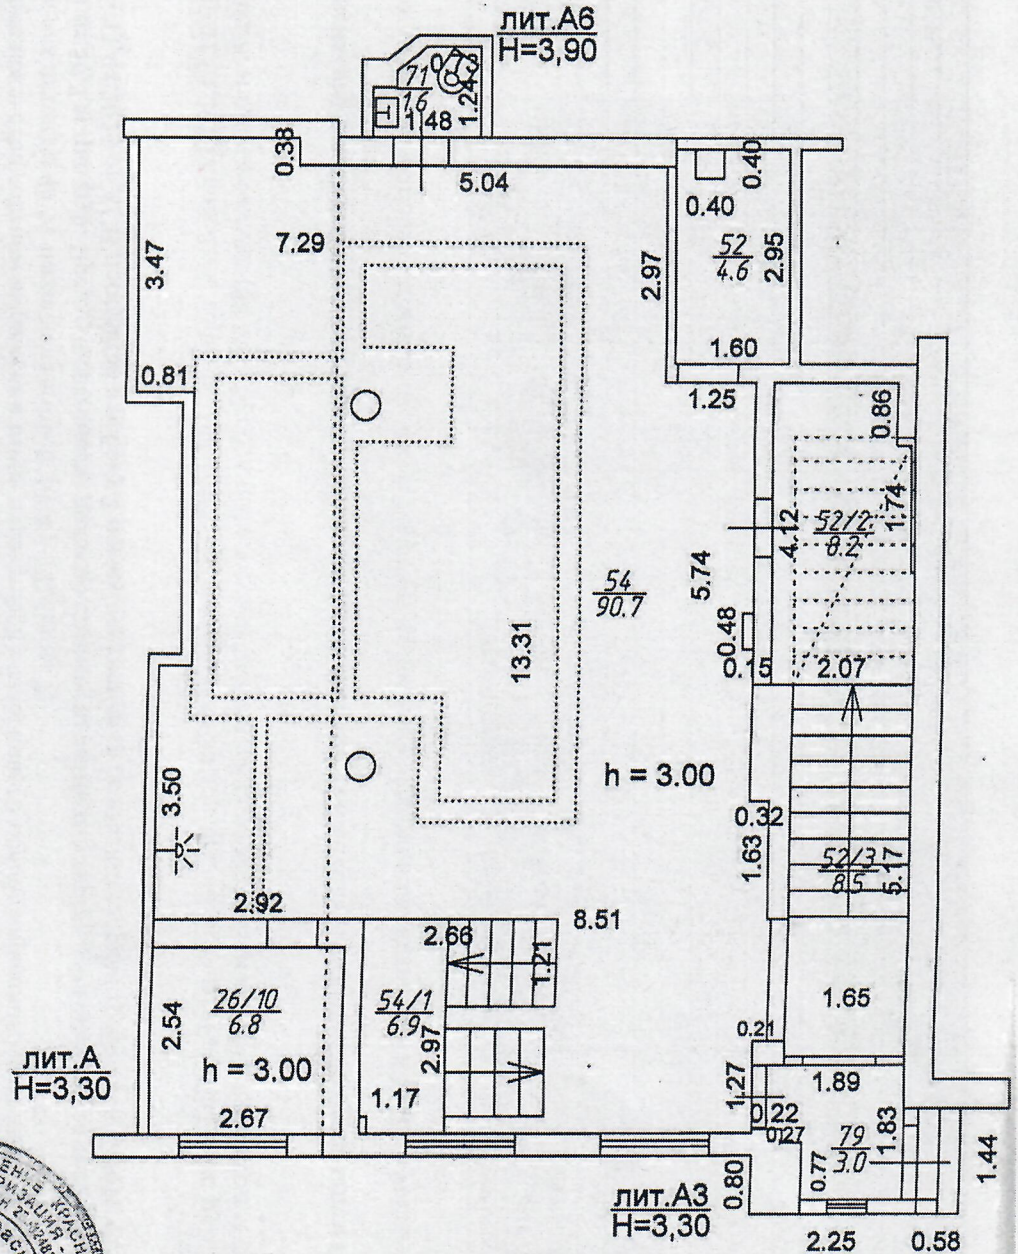

пом. 52 преобразовано в пом. 52
пом. 26/1 преобразовано в пом. 26/1
пом. 54, часть 52, часть 26/1, 29, 29/1, 29/2, 54/2,
26/3, 26/4 преобразованы в пом. 54
пом. 71 самовольное присоединение

Площадь по документам:

пом. № 26/3, 26/4, 26/10, 54/2 26,7 кв. м
пом. № 52 11,9 кв. м
пом. № 29, 29/1, 29/2, 52/2, 52/3, 54, 54/1, 79 75,0 кв. м

Площадь по факту:

пом. 26/10, 52, 52/2, 52/3, 54, 54/1, 71, 79
составляет 130,3 кв. м

Ведущий
специалист Будко Н.А.

Специалист Корпенко И.А.

отдел ГБУ КК
"Кройтехинвентаризация-
Краевое БТИ" г. Краснодар