



СВИДЕТЕЛЬСТВО О ГОСУДАРСТВЕННОЙ РЕГИСТРАЦИИ ПРАВА

Управление Федеральной регистрационной службы
по Республике Саха (Якутия)

Дата выдачи:

"13" апреля 2009 года

Документы-основания: • Договор купли-продажи государственного имущества от 12.02.2009 №4816 • Акт приема-передачи имущества по Усть-Майскому району на основании договора купли-продажи государственного имущества № 4816 от 12.02.09 г. от 03.04.2009

Субъект (субъекты) права: Открытое акционерное общество "Теплоэнергосервис", ИНН: 1435191592, ОГРН: 1071435012439, дата гос.регистрации: 29.08.2007, наименование регистрирующего органа: Межрайонная ИФНС России № 5 по Республике Саха (Якутия), КПП: 143501001; адрес (место нахождения) постоянно действующего исполнительного органа: Россия, Республика Саха (Якутия), г.Якутск, ул.Дзержинского, д.23, офис № 401

Вид права: Собственность

Объект права: Сооружение: Тепловые сети ул. Строителей 11-13, назначение: нежилое, протяженность 182 п.м., инв.№ 98 254:558 2 000036786, адрес объекта: Республика Саха (Якутия), Усть-Майский улус, п.Солнечный

Кадастровый (или условный) номер: 14:30:100001:253:98 254:558 2 000036786

Существующие ограничения (обременения) права: не зарегистрировано

о чем в Едином государственном реестре прав на недвижимое имущество и сделок с ним "13" апреля 2009 года сделана запись регистрации № 14-14-01/094/2009-472

Регистратор


Дьячковский М. А.

М.П.

(подпись)

14-АА

533048

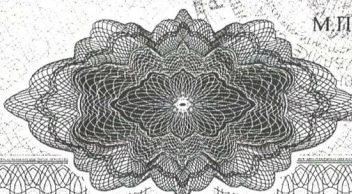

ФЕДЕРАЛЬНОЕ АГЕНТСТВО КАДАСТРА ОБЪЕКТОВ НЕДВИЖИМОСТИ
ФЕДЕРАЛЬНОЕ ГОСУДАРСТВЕННОЕ УНИТАРНОЕ ПРЕДПРИЯТИЕ
«РОССИЙСКИЙ ГОСУДАРСТВЕННЫЙ ЦЕНТР ИНВЕНТАРИЗАЦИИ И УЧЕТА
ОБЪЕКТОВ НЕДВИЖИМОСТИ-ФЕДЕРАЛЬНОЕ БЮРО ТЕХНИЧЕСКОЙ ИНВЕНТАРИЗАЦИИ»

Филиал ФГУП "Ростехинвентаризация-Федеральное БТИ"
по Республике Саха (Якутия)

Форма технического паспорта утверждена приказом по
МЖКХ РСФСР от 26 июля 1973 г. №296

ТЕХНИЧЕСКИЙ ПАСПОРТ

на тепловую трассу Тепловые сети ул. Строителей 11-13
(наименование по бухгалтерскому учету собственника)

инвентарный номер бухгалтерского учета 25875

собственник ГУП "ЖКХ РС(Я)"

Адрес месторасположения объекта учета)

область, край, республика **Республика Саха (Якутия)**
район **Усть-Майский**
город (другое поселение) **п. Солнечный**
улица

Инвентарный номер	98 254:558 2 000036786				
Кадастровый номер					
	А	Б	В	Г	Д

Технический паспорт составлен по состоянию на " 06 " октября 2008г.
(дата обследования объекта)

Наименование организации технической
инвентаризации, осуществляющей
составление технического паспорта

**Филиал ФГУП "Ростехинвентаризация-
Федеральное БТИ" по Республике Саха
(Якутия)**

/ Руководитель
Гуйванский А.Ю.


Подпись, печать

М.П.


г.Якутск

II. Таблица определения процента износа трубопроводов, эстакад, опор и т.д.

[illegible]

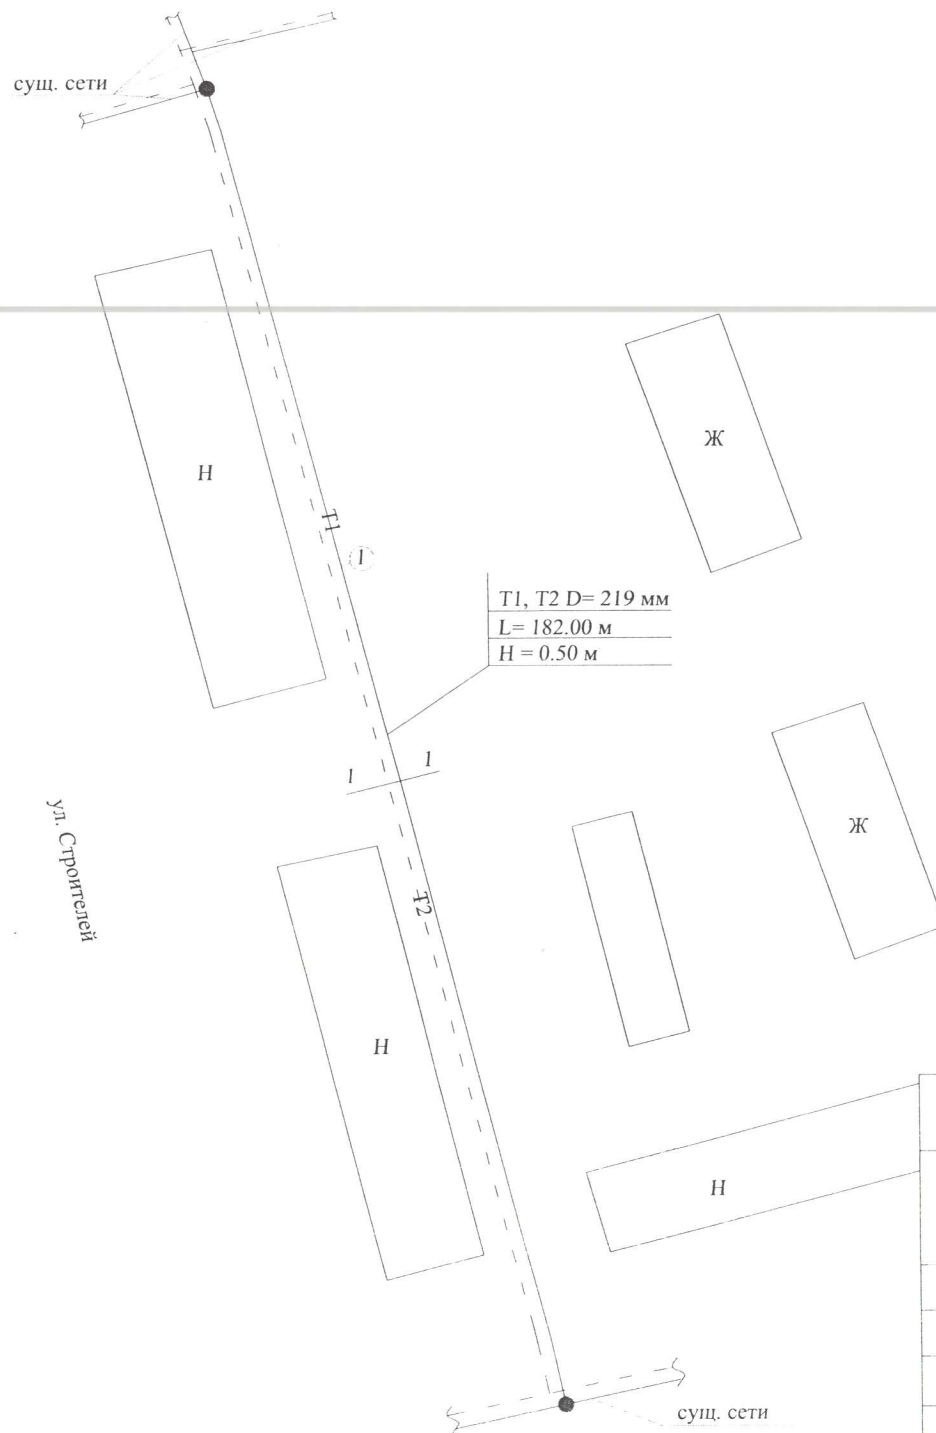

Разрез 1-1

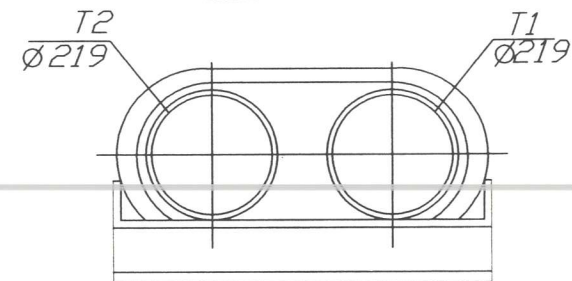

Инв. № 98 254:558 2 000036786	Филиал ФГУП "Ростехинвентаризация- Федеральное БТИ" по Республике Саха (Якутия)		РС(Я)
Лист № 1	План тепловых сетей		М 1:1000
	Усть-Майский улус(район), п. Солнечный, ул. Строителей 11-13		
Дата	Исполнители	Ф.И.О.	Подписи
06.10.2008	Техник-инвентаризатор	Максимова Л.Д.	<i>Макс</i>
	Проверил	Бочкарева Т.А.	<i>Т.А.</i>
	Начальник отдела	Тогуллаева Н.Д.	<i>Н.Д.</i>

