


Цокольный этаж

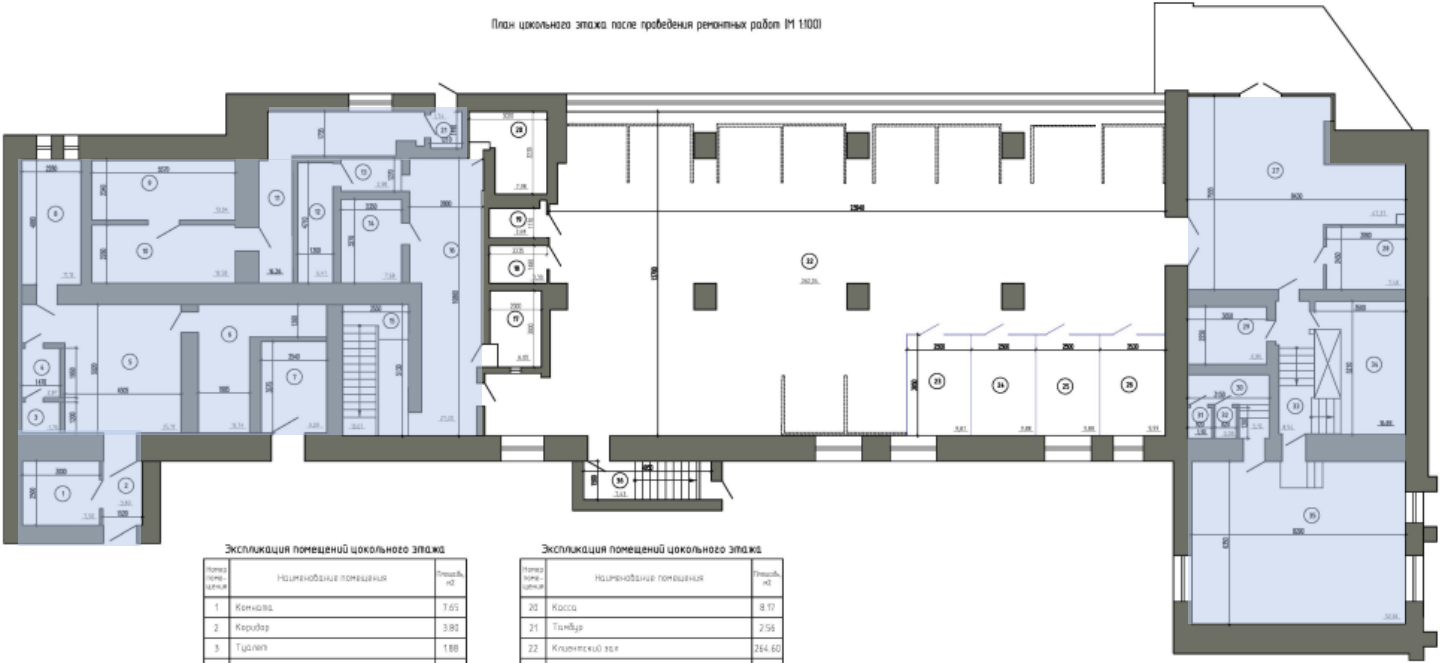

Экспликация помещений цокольного этажа

Помещ. номер	Наименование помещения	Площадь, кв.
1	Комната	7.63
2	Коридор	3.83
3	Туалет	1.88
4	Умывальник	3.01
5	Коридор	26.57
6	Кабинет	14.28
7	Комната	9.09
8	Кабинет	11.75
9	Кабинет	13.28
10	Коридор	13.43
11	Коридор	11.53
12	Сейфовый комната	6.70
13	Коридор	3.79
14	Сейфовый комната	7.95
15	Лестничная клетка	13.53
16	Коридор	27.49
17	Касса	6.29
18	Комната клиента	3.39
19	Комната клиента	2.71

Экспликация помещений цокольного этажа


Помещ. номер	Наименование помещения	Площадь, кв.
20	Касса	8.71
21	Танк	2.56
22	Клиентский зал	264.60
23	Кабинет	9.90
24	Кабинет	9.90
25	Кабинет	9.90
26	Кабинет	10.01
27	Видеонаблюдение	47.58
28	Зона обслуживания	1.55
29	Служебное помещение	7.76
30	Умывальник	5.94
31	Туалет	1.18
32	Туалет	1.06
33	Лестничная клетка	8.93
34	Техническое помещение	16.32
35	Комната персонала	53.64
36	Танк	7.74
Общая площадь помещений		665.67

Условные обозначения:

- стены и конструкции
- стеклянные перегородки

						152-2020-Р-А-АР		
						Проектирование архитектурного объекта № 062/101 ПАО «Сбербанк России», расположенного по адресу: Ленинградская область, г. Псков, ул. Кудрявца, д. 1а		
Рис.	Кол. экз.	Вост.	Н. экз.	Пор.	Дата	Страна	Вост.	Вост.
1/1	1	1	1	1	1	Архитектурные решения	1	5
Проектировщик	Архитектор	Строитель	Инженер	Инженер	Инженер	План 1 этажа после проведения ремонтных работ	ООО ИПП "ТИТАН"	

1 этаж

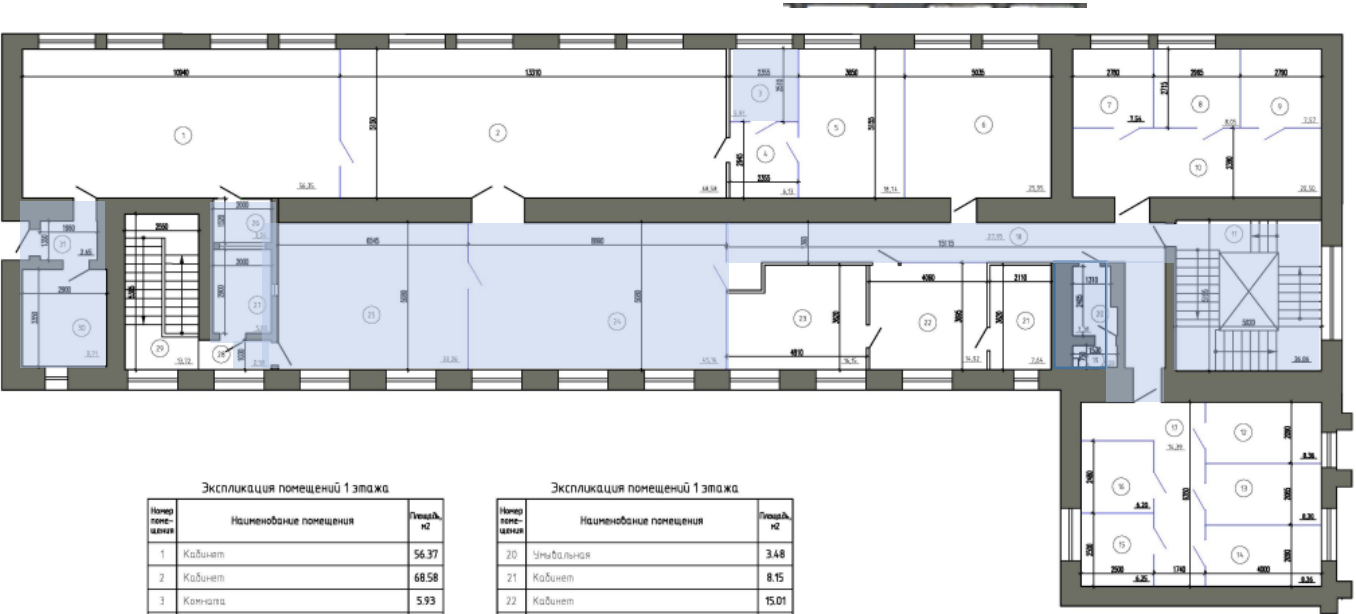

Экспликация помещений 1 этажа

Номер помещения	Наименование помещения	Площадь, м2
1	Кабинет	56.37
2	Кабинет	68.58
3	Комната	5.93
4	Коридор	6.23
5	Кабинет	18.76
6	Кабинет	25.85
7	Кабинет	7.57
8	Кабинет	8.07
9	Кабинет	7.6
10	Коридор	20.50
11	Лестничная клетка	20.86
12	Кабинет	8.38
13	Кабинет	8.36
14	Кабинет	8.38
15	Кабинет	6.27
16	Кабинет	6.30
17	Коридор	14.39
18	Коридор	29.79
19	Туалет	1.33

Экспликация помещений 1 этажа

Номер помещения	Наименование помещения	Площадь, м2
20	Учебная	3.48
21	Кабинет	8.15
22	Кабинет	15.01
23	Кабинет	16.23
24	Кабинет	46.71
25	Кабинет	33.28
26	Комната клиента	3.06
27	Касса	6.01
28	Коридор	2.77
29	Лестничная клетка	13.72
30	Кабинет	9.71
31	Коридор	3.91
Общая площадь помещений		491.56

Условные обозначения:

— стены и конструкции

— стеклянные перегородки

--	--	--	--	--	--	--