


КАДАСТРОВЫЙ ПАСПОРТ

здания, сооружения, объекта незавершенного строительства

Лист №2, всего листов 2
Инвентарный номер (ранее присвоенный учетный номер) 1693-Ж
2. Ситуационный план объекта недвижимого имущества

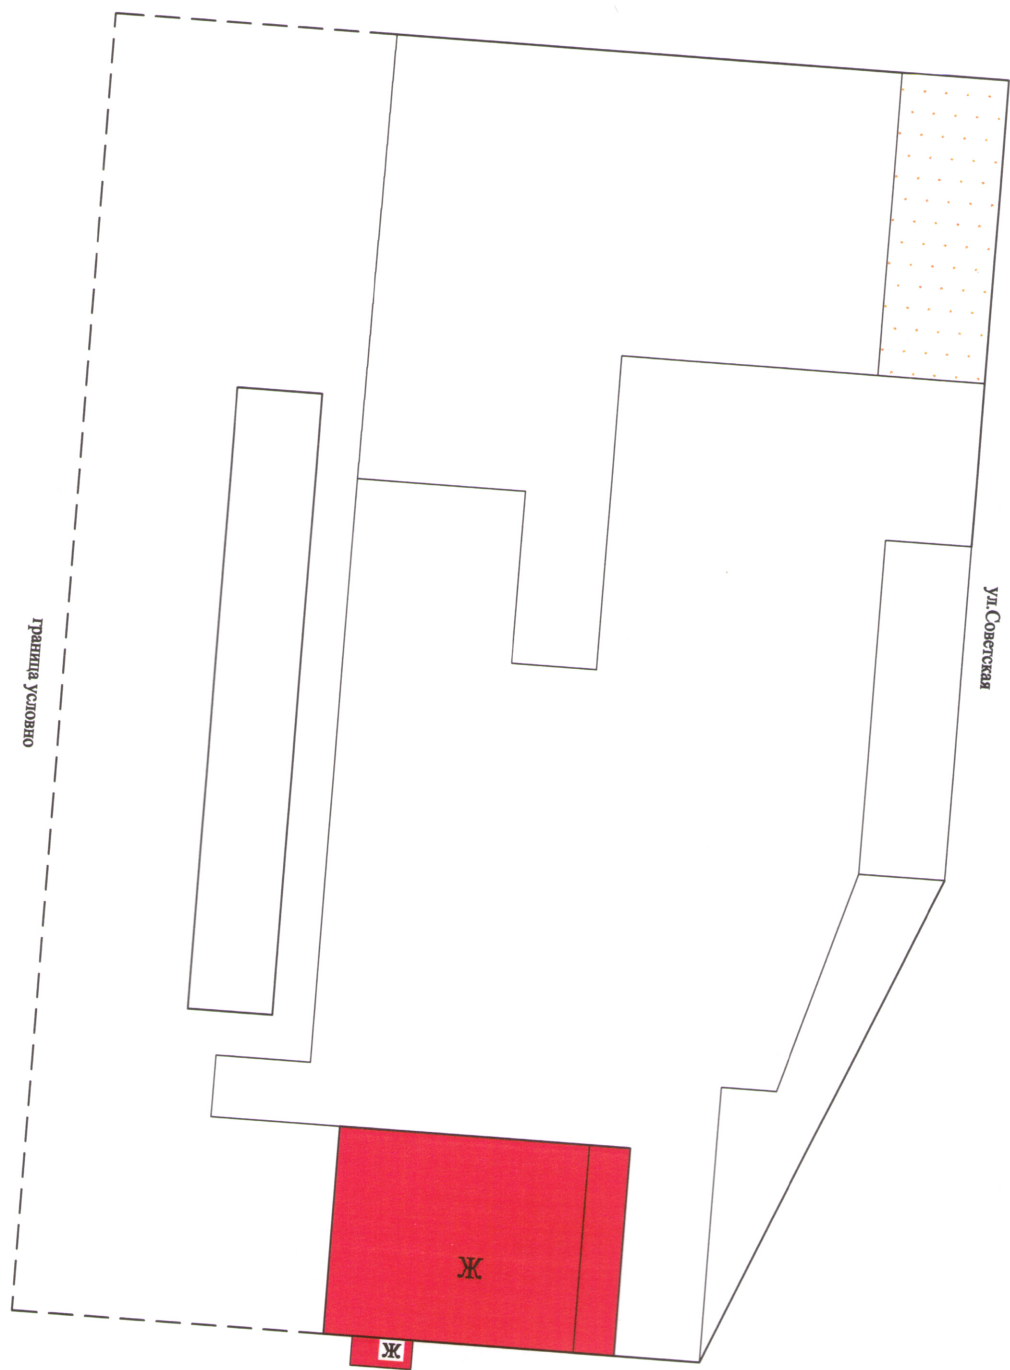

ул. Советская

граница условно



[Handwritten signature]

С.Г. Терентьева

Масштаб 1:1000
и.о. зам. директора филиала