


КАДАСТРОВЫЙ ПАСПОРТ

здания, сооружения, объекта незавершенного строительства

Лист №2, всего листов 2

Кадастровый номер

Инвентарный номер (ранее присвоенный учетный номер) 85  
2. Ситуационный план объекта недвижимого имущества

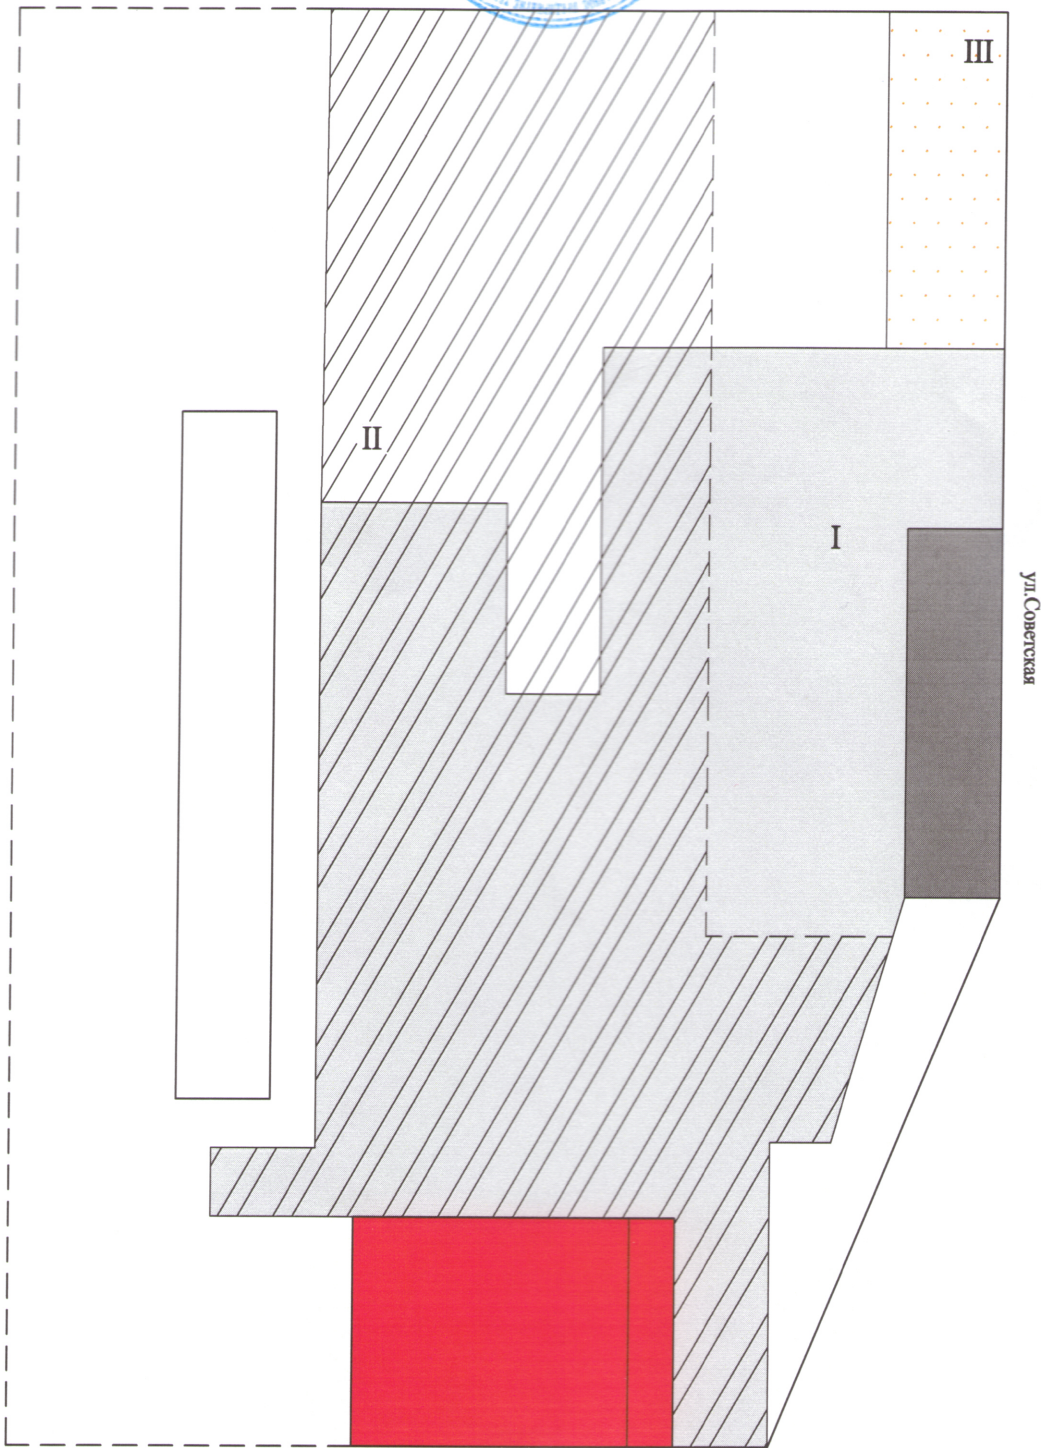

ул. Советская

граница условно

Масштаб 1:1000

и.о. зам. директора филиала

С.Г. Терентьева



М.П.