

Выписка из Единого государственного реестра недвижимости об основных характеристиках и зарегистрированных правах на объект недвижимости

Сведения об основных характеристиках объекта недвижимости

В Единый государственный реестр недвижимости внесены следующие сведения:

Раздел 1 Лист 1

| | |
|---|--|
| Земельный участок | |
| вид объекта недвижимости | |
| Лист №1 Раздел 1 | Всего листов раздела 1: 1 |
| | Всего разделов: 3 |
| | Всего листов выписки: 3 |
| 25 сентября 2020г. | |
| Кадастровый номер: | 34:34:080006:15 |
| Номер кадастрового квартала: | 34:34:080006 |
| Дата присвоения кадастрового номера: | 01.11.1995 |
| Ранее присвоенный государственный учетный номер: | Условный номер 34-34-01/235/2009-080; У34:34:08 00 06:0009 |
| Адрес (местоположение): | обл. Волгоградская, г. Волгоград, ул. Ольгинская, 2 |
| Площадь, м2: | 2990 +/- 14 |
| Кадастровая стоимость, руб: | 13145594.8 |
| Кадастровые номера расположенных в пределах земельного участка объектов недвижимости: | 34:34:080006:289 |
| Категория земель: | Земли населенных пунктов |
| Виды разрешенного использования: | для эксплуатации административного здания, для объектов общественно-делового значения |
| Статус записи об объекте недвижимости: | Сведения об объекте недвижимости имеют статус "актуальные, ранее учтенные" |
| Особые отметки: | Право (ограничение права, обременение объекта недвижимости) зарегистрировано на объект недвижимости с видом(-ами) разрешенного использования: Для эксплуатации административного здания. |
| Получатель выписки: | Герус Геннадий Николаевич (представитель правообладателя), Правообладатель: Хвоина Виктория Николаевна |

| | | |
|-------------------------------|---|-----------------------|
| |  | КОЗАЛЕВСКАЯ ЕВ |
| полное наименование должности | подпись | инициалы, фамилия |

М.П.



Выписка из Единого государственного реестра недвижимости об основных характеристиках и зарегистрированных правах на объект недвижимости

Сведения о зарегистрированных правах

| | | | |
|--------------------------|---------------------------|-------------------|-------------------------|
| Земельный участок | | | |
| вид объекта недвижимости | | | |
| Лист №1 Раздел 2 | Всего листов раздела 2: 1 | Всего разделов: 3 | Всего листов выписки: 3 |
| 25 сентября 2020г. | | | |
| Кадастровый номер: | | 34:34:080006:15 | |

| | | | |
|---|---|---------------------|--|
| 1 | Правообладатель (правообладатели): | 1.1 | Хвоина Виктория Николаевна, 19.11.1979, город Тирасполь Молдавской ССР, Российская Федерация, СНИЛС 167-388-066 12 Паспорт гражданина Российской Федерации серия 45 18 №415108, выдан 18.12.2017, Отделом УФМС России по гор. Москве по району Басманный 188410, Ленинградская обл, р-н. Волосовский, г. Волосово, ул. Ленинградская, д. 13, кв. 33 |
| 2 | Вид, номер и дата государственной регистрации права: | 2.1 | Собственность 34:34:080006:15-34/209/2020-11 25.09.2020 15:30:48 |
| 3 | Документы-основания | 3.1 | Договор купли-продажи, № б/н, Выдан 12.08.2020 |
| 4 | Ограничение прав и обременение объекта недвижимости: | не зарегистрировано | |
| 5 | Сведения о наличии решения об изъятии объекта недвижимости для государственных и муниципальных нужд: | данные отсутствуют | |
| 6 | Сведения об осуществлении государственной регистрации сделки, права, ограничения права без необходимого в силу закона согласия третьего лица, органа: | данные отсутствуют | |

| | | |
|-------------------------------|---------|-------------------|
| полное наименование должности | подпись | КОЗАЛЕЗСКАЯ СВ |
| | | инициалы, фамилия |

М.П.



Выписка из Единого государственного реестра недвижимости об основных характеристиках и зарегистрированных правах на объект недвижимости


Описание местоположения земельного участка

| | | | |
|--------------------------|--|--|--|
| Земельный участок | | | |
| вид объекта недвижимости | | | |

| | | | |
|------------------|---------------------------|-------------------|-------------------------|
| Лист №1 Раздел 3 | Всего листов раздела 3: 1 | Всего разделов: 3 | Всего листов выписки: 3 |
|------------------|---------------------------|-------------------|-------------------------|

| | |
|--------------------|-----------------|
| 25 сентября 2020г. | |
| Кадастровый номер: | 34:34:080006:15 |

План (чертеж, схема) земельного участка

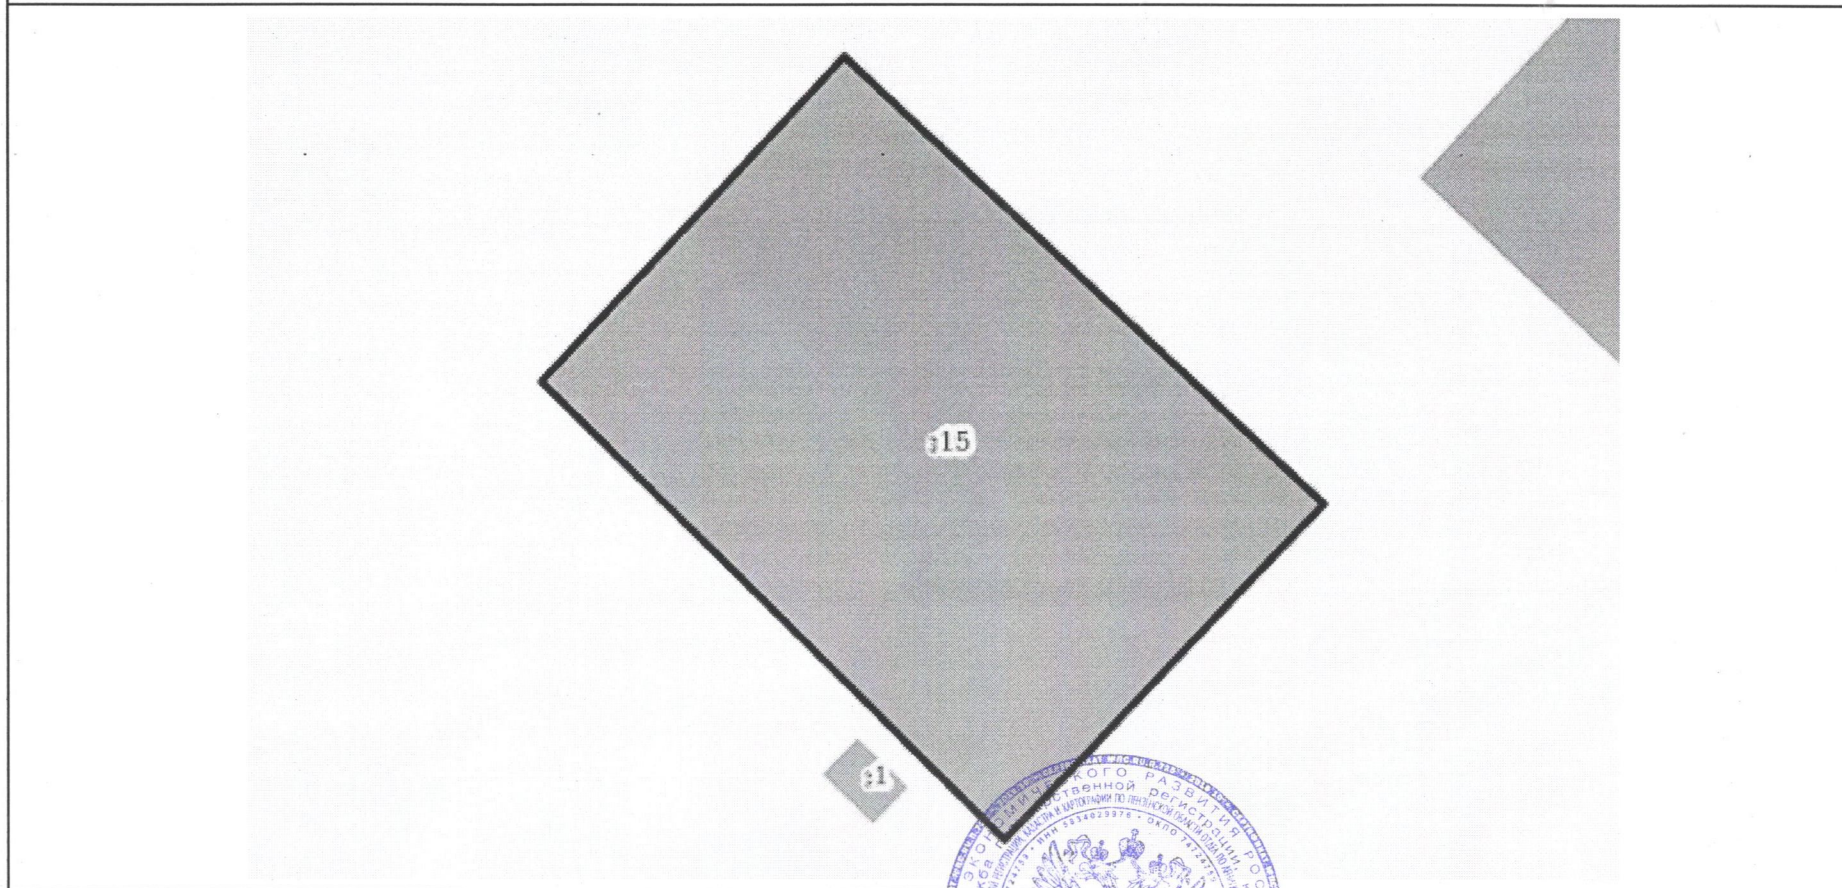

| | |
|---------------|-----------------------|
| Масштаб 1:700 | Условные обозначения: |
|---------------|-----------------------|

| | | |
|-------------------------------|---------|--|
| полное наименование должности | подпись |  КОЗЛЕВСКАЯ ГР инициалы, фамилия |
|-------------------------------|---------|--|

