

КАДАСТРОВЫЙ ПАСПОРТ
помещения

Лист N 1 , всего листов 2

Дата 12.08.2010

Кадастровый номер _____
Инвентарный номер (ранее
присвоенный учетный номер) 4165/7 (00031980:0706,0707)

1. Описание объекта недвижимого имущества
- 1.1. Кадастровый номер здания (сооружения), в котором расположено помещение _____
- 1.2. Этаж (этажи), на котором расположено помещение 1
- 1.3. Общая площадь помещения 113,9 кв.м.
- 1.4. Адрес (местоположение):

Субъект Российской Федерации	Москва	
Район (Административный округ)	Северо-Западный	
Муниципальное образование	тип	район
	наименование	Митино
Населенный пункт	тип	город
	наименование	Москва
Улица (проспект, переулок и т.д.)	тип	улица
	наименование	Митинская
Номер дома	48	
Номер корпуса	-	
Номер строения	-	
Литера	-	
Номер помещения (квартиры)	-	
Иное описание местоположения	-	

- 1.5. Назначение помещения нежилое
(жилое, нежилое)
- 1.6. Вид жилого помещения в многоквартирном доме _____
(комната, квартира)
- 1.7. Кадастровый номер квартиры, в которой
расположена комната _____
- 1.8. Номер помещения на поэтажном плане этаж 1: пом.XIII ком.1-7, пом.XIV
ком.1-5.
- 1.9. Предыдущие кадастровые (условные) номера объекта недвижимого имущества:

- 1.10. Примечание: дата обследования 10.08.2010
- 1.11. ГУП МосгорБТИ (Северо-Западное ТБТИ)
(наименование органа или организации)
свидетельство об аккредитации N MA-15-06/1 от 14 июля 2005 г.

Начальник Северо-Западного ТБТИ



(подпись)

Е.Н. Литвинова
(инициалы, фамилия)
СЗ ТБТИ
Петрова Е. П.




02 80 10 0028744

КАДАСТРОВЫЙ ПАСПОРТ
ПОМЕЩЕНИЯ

Лист № 2, всего листов 2

Кадастровый номер _____
Инвентарный номер (ранее
присвоенный учетный номер) 4165/7 (00031980:0706;0707)

2. План расположения помещения на этаже

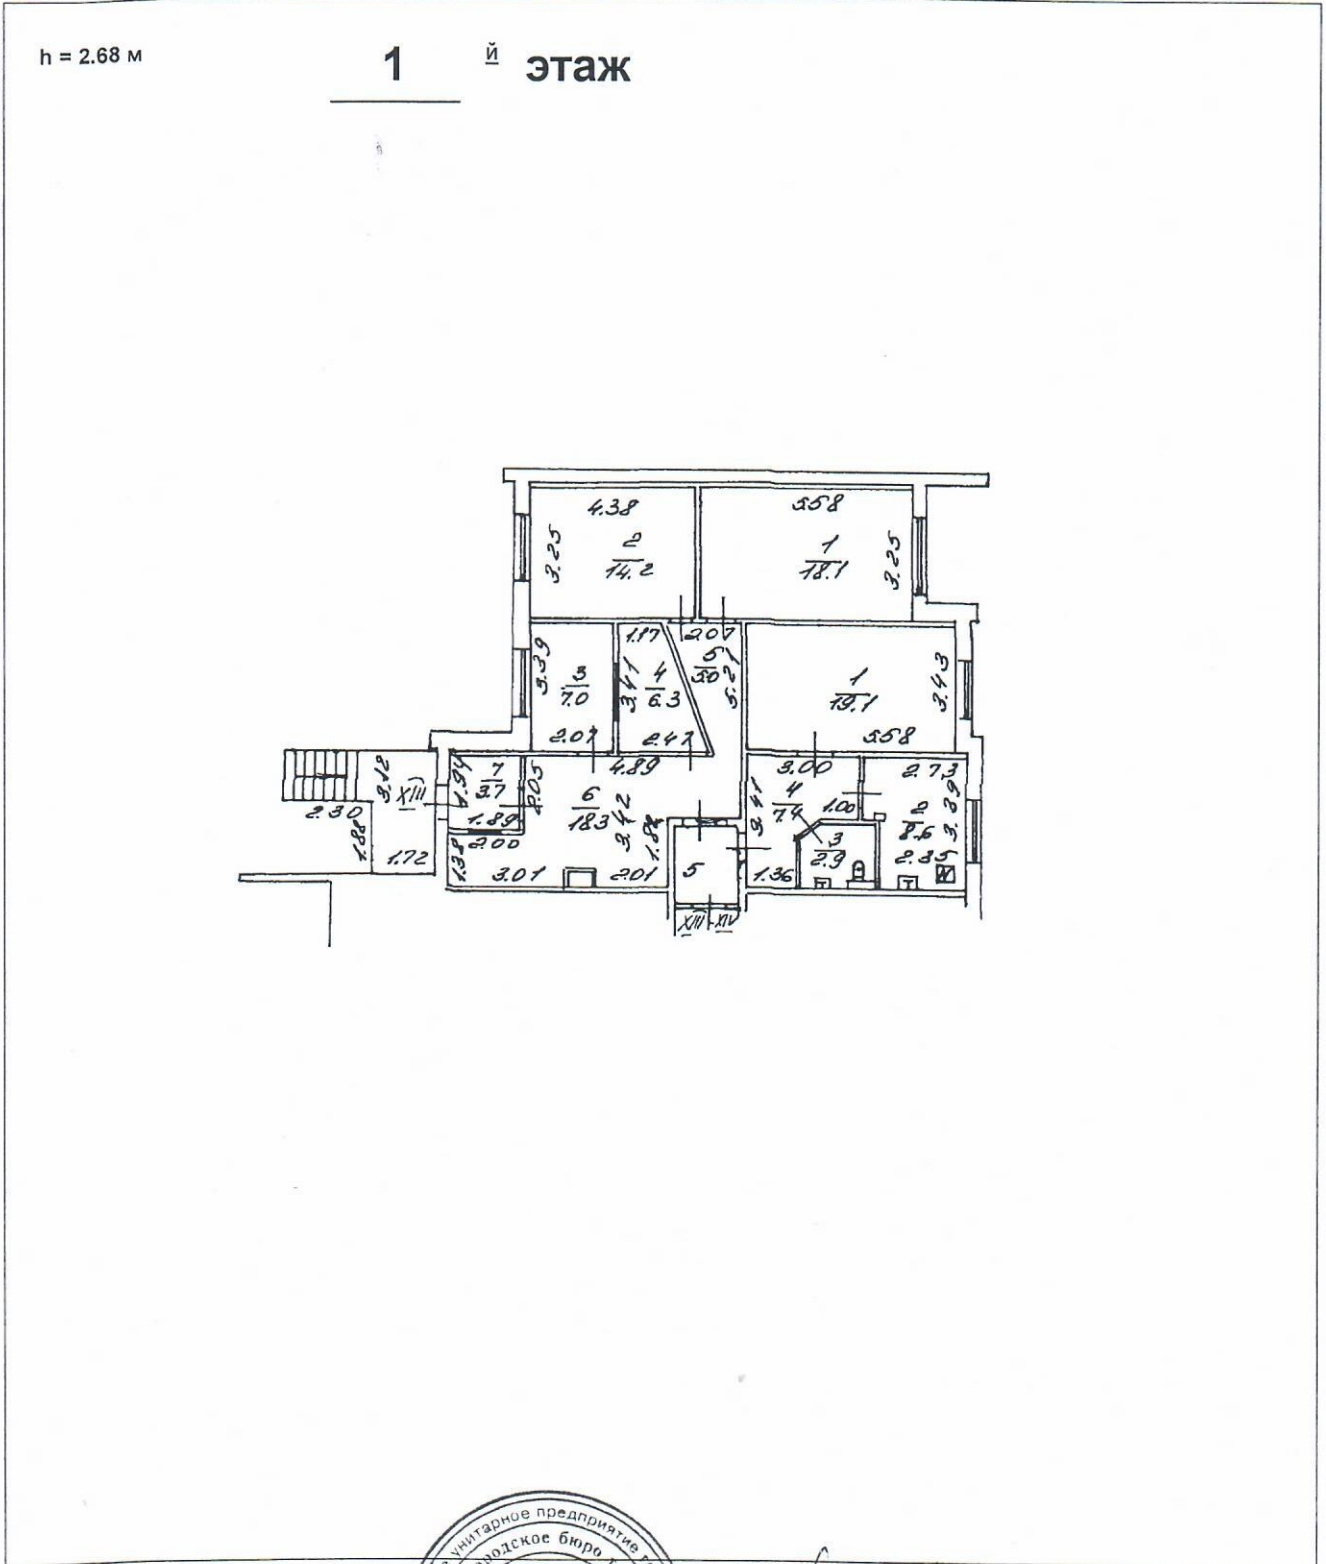


Масштаб 1: 200

Начальник


Северо-Западного ЦБТИ




(подпись)

зам. начальника
СЗ ФБТИ
Петрова
Н.Л. Литвинова
(инициалы, фамилия)

Пронумеровано, пронумеровано
скреплено печатью 2 ли


зам. начальника
СЗ ТБТИ
Петрова Е. П.



с. м. Педасков 


Руководитель группы
Северо-Западного ТБТИ
Спирина Л. А.


ЭКСПЛИКАЦИЯ

По адресу: Митинская ул., 48

стр. 1

Помещение N XIII Тип: Учрежденческие
 Последнее обследование 10.08.2010
 Распоряжение префекта
 о перепланировке квартиры (помещения)
 от 24.08.2004 N 2903

ф.25

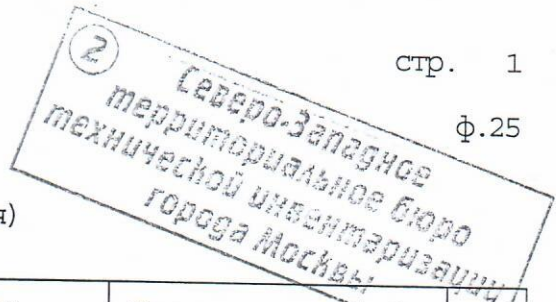

Этаж	NN комн.	Характеристики комнат и помещений	Общая площадь			Площадь помещений вспомогат. использ. (с коэф.)			Вы- со- та
			всего	основ.	вспом.	лодж.	балк.	проч.	
1	1	кабинет	18,1	18,1					268
	2	кабинет	14,2	14,2					
	3	комната переговоров	7,0	7,0					
	4	раздевалка	6,3		6,3				
	5	коридор	5,0		5,0				
	6	холл	18,3		18,3				
	7	тамбур	3,7		3,7				
Итого по помещению			72,6	39,3	33,3				
---Нежилые помещения всего			72,6	39,3	33,3				
в т.ч. Учрежденные			72,6	39,3	33,3				

Помещение N XIV Тип: Учрежденные
 Последнее обследование 10.08.2010
 Распоряжение префекта
 о перепланировке квартиры (помещения)
 от 24.08.2004 N 2903

ф.25

Этаж	NN комн.	Характеристики комнат и помещений	Общая площадь			Площадь помещений вспомогат. использ. (с коэф.)			Вы- со- та
			всего	основ.	вспом.	лодж.	балк.	проч.	
1	1	кабинет	19,1	19,1					268
	2	кухня	8,6		8,6				
	3	санузел	2,9		2,9				
	4	коридор	7,4		7,4				
	5	коридор	3,3		3,3				
Итого по помещению			41,3	19,1	22,2				
---Нежилые помещения всего			41,3	19,1	22,2				
в т.ч. Учрежденные			41,3	19,1	22,2				



02 80 10 0028746

Итого	113,9	58,4	55,5				
---Нежилые помещения всего	113,9	58,4	55,5				
в т.ч. Учрежденческие	113,9	58,4	55,5				

Экспликация на 2 страницах

12.08.2010 г.

Исполнитель



Палагина Л.В.

04 80 300851



Руководитель группы
Северо-Западного ТБТИ
Спирина Л. А.

Пронумеровано, пронумеровано и скреплено печатью 2 листов

Handwritten signature



Северный парк

Всего прошито, пронумеровано () листа(ов)



Ковалев С.Е.