


ПОЭТАЖНЫЙ ПЛАН

НА ЧАСТЬ 1 этаж КВАР. № 1
ПОМЕЩ.
КОРП. (СТР.) № (1) ДОМ № 22
ПО (УЛ./ПЕР.) Садовническая ул.
Центральный административный округ г. МОСКВЫ

h = 2.80 м

1 й этаж

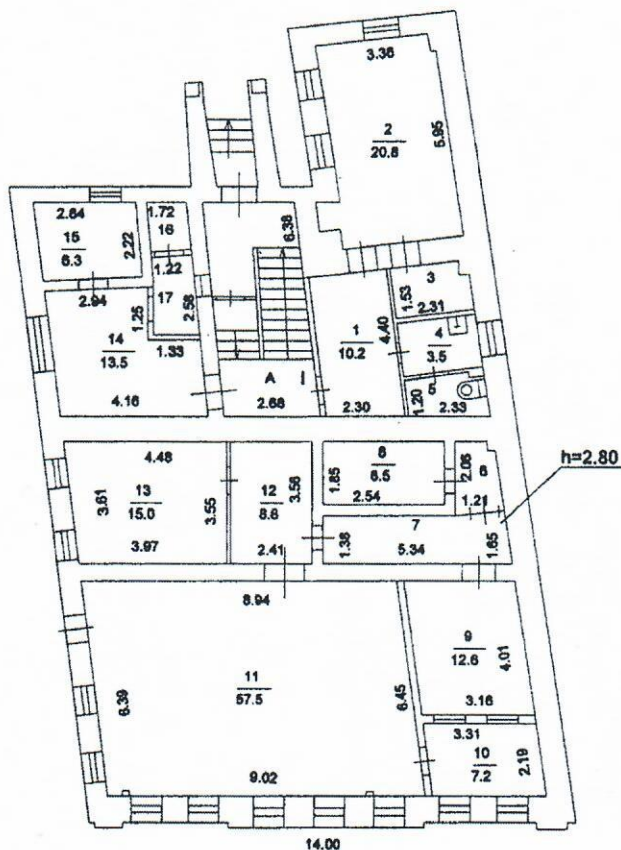


② Центральное
территориальное бюро
технической инвентаризации
города Москвы

Масштаб 1: 200

h = 2.80 м

2 й этаж

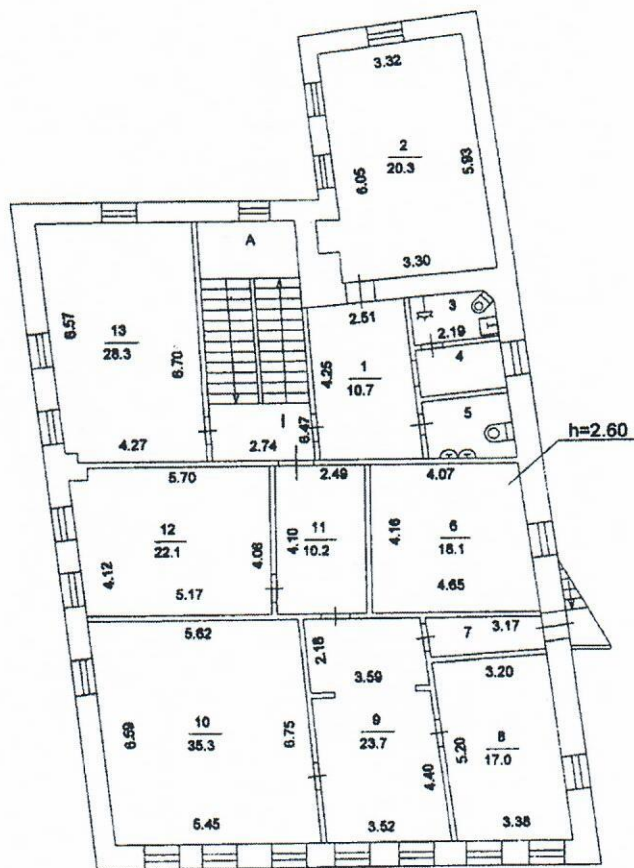


② Центральное
территориальное бюро
технической инвентаризации
города Москвы

Масштаб 1: 200

h = 2.15 м

антресоль

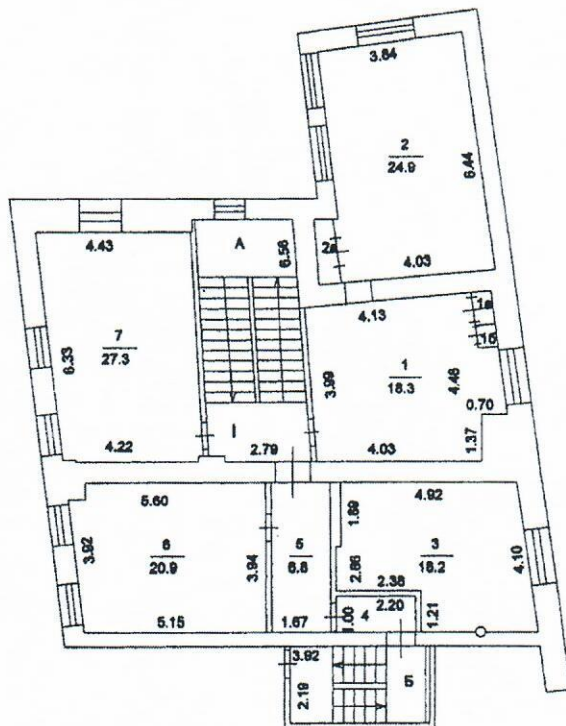

Руководитель группы
инвентаризации строений
и сооружений
Запорожан И. Н.

② Центральное
территориальное бюро
технической инвентаризации
города Москвы

№ - 03 10 300845

Поэтажный план составлен по состоянию на	« 31 » 01 2001 г.
П/план снял	Садикова ИА
Проверил	« 05 »
	« 24 » 02 20010 г.

Масштаб 1: 200