

ТЕХНИЧЕСКИЙ ПАСПОРТ ЖИЛОГО ПОМЕЩЕНИЯ (КВАРТИРЫ)

Адрес (местоположение) объекта капитального строительства:

Субъект Российской Федерации	Московская область	
Район	Одинцовский район	
Муниципальное образование	Тип	
	Наименование	
Населенный пункт	Тип	деревня
	Наименование	Малые Вяземы
Улица (проспект, переулок и т.д.)	Тип	улица
	Наименование	Восточная
Номер дома	103	
Номер корпуса	4	
Номер строения		
Номер квартиры	11	
Условные обозначения (литера)		
Иное описание местоположения		

Сведения о ранее произведенной постановке на государственный учет ОКС

Кадастровый номер	
Инвентарный номер	
Номер в реестре жилищного фонда	

Сведения о кадастровом инженере:

Фамилия, имя, отчество (при наличии отчества) Сюнин Андрей Валерьевич

№ квалификационного аттестата кадастрового инженера 77-12-263

Контактный телефон 8 498 694 02 75

Почтовый адрес и адрес электронной почты, по которым осуществляется связь с кадастровым инженером
Московская область, Рузский район, пос. Тучково, Восточный мкр, д.3, кв.65; ASbti@yandex.ru

Технический паспорт составлен по состоянию на _____ 20 мая 2015 г.

Подпись кадастрового инженера _____ Дата « 26 » мая 2015 г.

СОГЛАСОВАНО:

		Сокращенное наименование юридического лица, если кадастровый инженер является работником юридического лица: ООО «ЦЭКОД»	
Заказчик (Представитель Заказчика) (Ф.И.О.) Сойфер М.В.	Подпись, печать	Руководитель (Уполномоченное лицо) (Полное наименование должности) (Ф.И.О.) Зам. Генерального директора ООО «ЦЭКОД» А.С. Кочоян	Подпись, печать



Содержание технического паспорта

№ п/п	Наименование раздела, прилагаемых документов	№ листа
1	Вводная часть	4
2	Общие сведения	4
3	Сведения о правообладателе	5
4	План помещения (квартиры)	6
5	Экспликация площади квартиры	7
6	Техническое описание квартиры	8
7	Отметки об обследованиях	8

1. Вводная часть

Основание производства технического паспорта:	Обращение гр. Соيفер М.В.
Дата производства технического паспорта:	« 26 » мая 2015 г. по состоянию на « 20 » мая 2015 г.
Адрес (местоположение) расположения объекта технического паспорта:	Московская область, Одинцовский район, деревня Малые Вяземы, ул. Восточная, дом 103, корпус 4, кв.11
Организация, выполняющая технический паспорт:	ООО «Центр экспертизы, кадастровой и оценочной деятельности» (далее – ООО «ЦЭКОД»)
Документы, представленные для производства технического паспорта:	

2. Общие сведения

Основные:

Основная характеристика: общая площадь 193,0 КВ.М.
(значение) (единица измерения)

Этаж (этажи), на котором расположено помещение 1,2

Дополнительные:

Назначение помещения жилое
(жилое, нежилое)

Вид жилого помещения квартира
(квартира, комната)

Дополнительные характеристики:

жилые комнаты:

жилая площадь 94,2 КВ.М.
(значение) (единица измерения)

количество 2
(шт.)

нежилые помещения:

количество 5
(шт.)

2.1. Ранее присвоенные (справочно):

Адрес	
Кадастровый номер	50:20:0041411:4181
Инвентарный номер	
Условный	

2.2. Сведения об ограничениях (обременениях)

Сведений не имеется


2.3. Комментарии (особые отметки):

*В настоящем техническом паспорте использованы условные обозначения
А – помещение*

3. Сведения о правообладателях

№ п/п	Субъект права: для граждан-фамилия, имя, отчество, паспорт, ИНН; для юридических лиц-наименование по уставу	Документы, подтверждающие право собственности, владения, пользования	Доля (часть, литера)
1	2	3	4
1	ЗАО «ГАЗБАНК	Свидетельство о государственной регистрации права от 20.01.2015г. запись регистрации № 50-50/020-66/119/2014-647/3 от 20.01.2015г.	1

4. План помещения (квартиры)

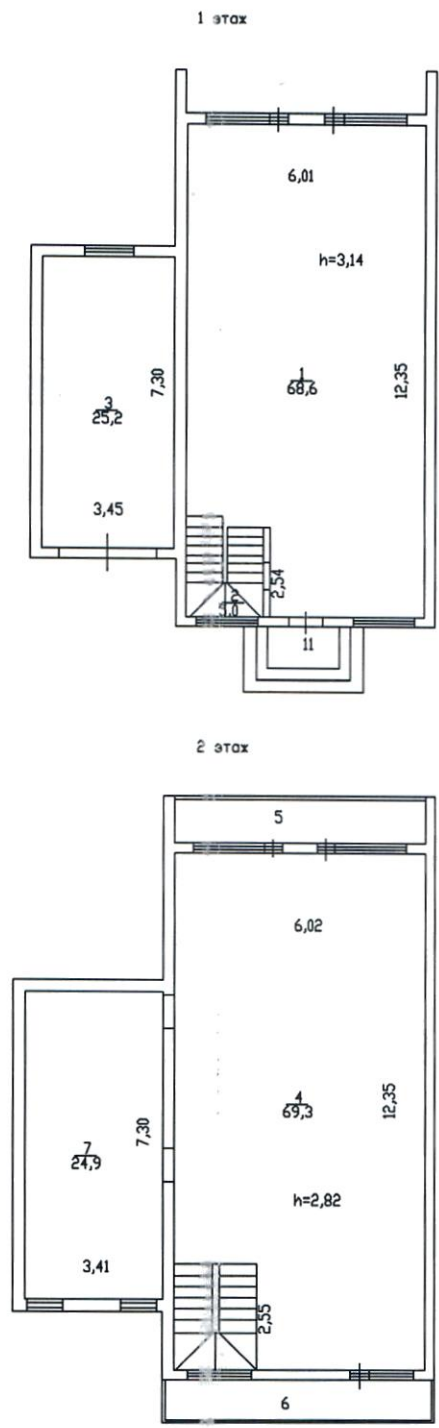

Масштаб 1:200

5. Экспликация площади квартиры


Помещение		Площадь, кв.м.										Самовольно перестроенная площадь, кв.м.	Примечание	
		Комната					Квартир							
		Этаж	Номер	Наименование/назначение (жилая комната, кухня, коридор, и т.д.)	Высота, м.	Общая	в т.ч.		Лоджий, балконов, террас, веранд и кладовых с коэфф.и.	Обособленных нежилых помещений	Помещений общего пользования			Всех помещений, включаемых в площадь здания
Жилая	Подсобная													
11	Квартира	1	1	кухня		68,6		68,6				68,6		
			2	лестничная клетка		5,0		5,0				5,0		
			3	гараж		25,2		25,2				25,2		
		2	4	гостинная		69,3	69,3					69,3		
			5	балкон					1,8			1,8		
			6	балкон					1,6			1,6		
			7	жилая		24,9	24,9					24,9		
Итого по помещению № 11						193,0	94,2	98,8	3,4		196,4			

6. Техническое описание квартиры

Год постройки здания _____ Этажность здания _____ 1,2 _____

<i>Наименование конструктивных элементов</i>	<i>Описание элементов (материал, конструкция, отделка и прочее)</i>
2	3
Наружные стены, материал	<i>кирпичные</i>
Перегородки (материал)	<i>гипсолитовые</i>
Перекрытия (материал)	<i>железобетонные</i>
4 Полы	<i>ж/б</i>
5 Проемы оконные	<i>стеклопакеты</i>
6 Проемы дверные	
7 Отделка стен	<i>бетонные</i>
8 Отделка потолков	<i>ж/б</i>
9 Прочие элементы	<i>отопление, водопровод, канализация, электроснабжение, горячее водоснабжение, ванная, балкон,</i>

7. Отметки об обследованиях

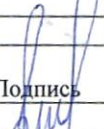Дата обследования	Выполнил		Проверил	
	Ф.И.О.	Подпись	Ф.И.О.	Подпись
20.05.2015	Белявский Р.В.		Сюнин А.В.	