

Выписка из Единого государственного реестра недвижимости об основных характеристиках и зарегистрированных правах на объект недвижимости

Сведения об основных характеристиках объекта недвижимости

На основании запроса от 26.02.2021, поступившего на рассмотрение 26.02.2021, сообщаем, что согласно записям Единого государственного реестра недвижимости:

Раздел 1 Лист 1

Здание			
Вид объекта недвижимости			
Лист № 1 раздела 1	Всего листов раздела 1: 2	Всего разделов: 3	Всего листов выписки: 10
3 марта 2021г. № КУВИ-002/2021-16885628			
Кадастровый номер:	52:18:0060109:77		

Номер кадастрового квартала:	52:18:0060109		
Дата присвоения кадастрового номера:	12.11.2009		
Ранее присвоенный государственный учетный номер:	Инвентарный номер 22:401:001:002421820:А; Инвентарный номер 5517; Кадастровый номер 52:18:0060109:0:4; Условный номер 52:18:06 01 09:0001:22:401:001:002421820:А		
Местоположение:	Нижегородская область, г Нижний Новгород, р-н Нижегородский, ул Беллинского, д 124		
Площадь:	25222		
Назначение:	Нежилое		
Наименование:	Нежилое здание		
Количество этажей, в том числе подземных этажей:	9, в том числе подземных 1		
Год ввода в эксплуатацию по завершении строительства:	2003		
Год завершения строительства:	2003		
Кадастровая стоимость, руб:	1152485744,74		
Кадастровые номера иных объектов недвижимости, в пределах которых расположен объект недвижимости:	52:18:0060109:10		
Кадастровые номера помещений, машино-мест, расположенных в здании или сооружении:	52:18:0060109:100, 52:18:0060109:101, 52:18:0060109:102, 52:18:0060109:103, 52:18:0060109:104, 52:18:0060109:105, 52:18:0060109:106, 52:18:0060109:107, 52:18:0060109:108, 52:18:0060109:109, 52:18:0060109:110, 52:18:0060109:111, 52:18:0060109:112, 52:18:0060109:113, 52:18:0060109:114, 52:18:0060109:115, 52:18:0060109:82, 52:18:0060109:83, 52:18:0060109:84, 52:18:0060109:85, 52:18:0060109:86, 52:18:0060109:87, 52:18:0060109:88, 52:18:0060109:89, 52:18:0060109:90, 52:18:0060109:91, 52:18:0060109:92, 52:18:0060109:93, 52:18:0060109:94, 52:18:0060109:95, 52:18:0060109:96, 52:18:0060109:97, 52:18:0060109:98, 52:18:0060109:99		
Виды разрешенного использования:	данные отсутствуют		
Статус записи об объекте недвижимости:	Сведения об объекте недвижимости имеют статус "актуальные, ранее учтенные"		
Особые отметки:	Сведения, необходимые для заполнения раздела 5 - План расположения помещения, машино-места на этаже (плане этажа), отсутствуют.		

ПОЛНОЕ НАИМЕНОВАНИЕ ДОЛЖНОСТИ	ДОКУМЕНТ ПОДПИСАН ЭЛЕКТРОННОЙ ПОДПИСЬЮ	ИННИЦИАЛЫ, ФАМИЛИЯ
	СВЕДЕНИЯ О СЕРТИФИКАТЕ ЭП	
	Сертификат: 673169747045, № 6160118871887967818855 Выдана: Росреестр Действителен: с 04.02.2020 по 04.05.2021	

Выдано

Дата и время выдачи
Уполномоченный
сотрудник МФЦ



Филиал МФЦ города Москвы по предоставлению государственных услуг города Москвы, п. Коммунарка, ул. Фосфорный Стан, д. 4.

СПЕЦИАЛИСТ
ЯКОВЛЕВА К.В.
07.03.2021

ФИО подписи

Здание

вид объекта недвижимости

Лист № 2 раздела 1

Всего листов раздела 1: 2

Всего разделов: 3

Всего листов выписки: 10

3 марта 2021г. № КУВИ-002/2021-16885628

Кадастровый номер:

52:18:0060109:77

Получатель выписки:

Сабов Виктор Золганович, действующий от имени заявителя - Общество с ограниченной ответственностью "Управляющая компания "Навигатор" Д.У. Закрытым паевым инвестиционным фондом недвижимости "Шоколад", ИНН: 7725206241 на основании документа: Доверенность


Полное наименование должности

ДОКУМЕНТ ПОДПИСАН
ЭЛЕКТРОННОЙ ПОДПИСЬЮ

СВИДЕТЕЛЬСТВО СЕРТИФИКАТА ВЪЕЗД

инициалы, фамилия

Сертификат: 67316974704518681601188718879677818855
 Владелец: Расрестр
 Действителен: с 04.02.2020 по 04.05.2021

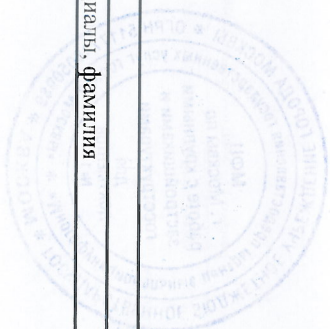

Выдано
Дата и время выдачи
Уполномоченный
сотрудник МФЦ



МФЦ по работе с крупными застройщиками и
Офис: г. Москва, ул. Сосенский Стан, д. 4.

СПЕЦИАЛИСТ
ЯКОВЛЕВА К.В.
09.03.2021


Фиг./подпись

Выписка из Единого государственного реестра недвижимости характеристик и зарегистрированных прав на объект недвижимости
Сведения о зарегистрированных правах

Здание	
Вид объекта недвижимости	
Лист № 1 раздела 2	Всего листов раздела 2: 7
3 марта 2021 г. № КУВИ-002/2021-16885628	Всего разделов: 3
Кадастровый номер: 52:18:0060109:77	Всего листов выписки: 10

1	Правообладатель (правообладатели):	1.1	Закрытый паевой инвестиционный фонд недвижимости "Шоколад"
2	Вид, номер, дата и время государственной регистрации права:	2.1	Общая долевая собственность 52-52/124-52/124/008/2016-4910/2 23.09.2016 15:16:06
4	Сведения об осуществлении государственной регистрации сделки, права, ограничения права без необходимого в силу закона согласия третьего лица, органа:	4.1	Данные отсутствуют
5	Ограничение прав и обременение объекта недвижимости:		
	5.1	Аренда	
	дата государственной регистрации:	11.04.2018 16:18:33	
	номер государственной регистрации:	52:18:0060109:77-52/125/2018-20	
	срок, на который установлено ограничение прав и обременение объекта недвижимости:	Срок действия с 11.04.2018 по 31.12.2020 с 11.04.2018 по 31.12.2020	
	лицо, в пользу которого установлено ограничение прав и обременение объекта недвижимости:	Общество с ограниченной ответственностью "Алькор и Ко", ИНН: 7729265128, ОГРН: 1027739498324	
	основание государственной регистрации:	Дополнительное соглашение к договору аренды помещения №004-ДДА от 18.05.2017 г. от 02.05.2017 № 1	
	сведения об осуществлении государственной регистрации сделки, права, ограничения права без необходимого в силу закона согласия третьего лица, органа:	Договор аренды помещения от 18.05.2016 № 004-ДДА, дата государственной регистрации: 11.04.2018, номер государственной регистрации: 52:18:0060109:77-52/125/2018-19	
	сведения об управлении залогом и о договоре управления залогом, если такой договор заключен для управления ипотекой:	Данные отсутствуют	

ПОЛНОЕ НАИМЕНОВАНИЕ ДОЛЖНОСТИ	ДОКУМЕНТ ПОДПИСАН ЭЛЕКТРОННОЙ ПОДПИСЬЮ	ИНЦИПАЛЫ, ФАМИЛИЯ
	СВЕДЕНИЯ О СЕРТИФИКАТЕ ЭП	
	Сертификат: 67316974704510891601188718873677818855 Владелец: Росреестр Действителен: с 04.02.2020 по 04.05.2021	

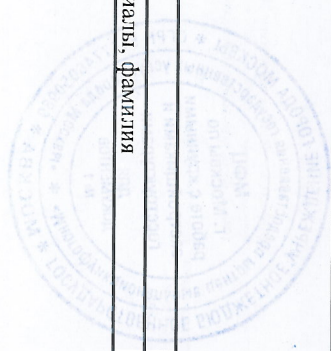

Выдано
Дата и время выдачи
Уполномоченным
сотрудником



представления в Мэрию Москвы МФЦ по работе с крупными застройщиками и
государственными органами власти
1989 Москва
109090 Москва
работы по
строительству объектов жилищно-коммунального назначения
для документов № 1
ОГРН 5117746050999 * А * МОСКВА *
Специалист
Яковлева К.В.
09.03.2021

г. Коммунарка ул. Сосенский Стан, д. 4.
Ф.И.О. Подпись

Здание			
Вид объекта недвижимости			
Лист № 2 раздела 2	Всего листов раздела 2: 7	Всего разделов: 3	Всего листов выписки: 10
3 марта 2021г. № КУВИ-002/2021-16885628			
Кадастровый номер:		52:18:0060109:77	
5.2	вид:	Аренда	
	дата государственной регистрации:	08.09.2017 11:06:12	
	номер государственной регистрации:	52:18:0060109:77-52/124/2017-9	
	срок, на который установлено ограничение прав и обременение объекта недвижимости:	Срок действия с 08.09.2017 по 31.12.2026 с 08.09.2017 по 31.12.2026	
	лицо, в пользу которого установлено ограничение прав и обременение объекта недвижимости:	Общество с ограниченной ответственностью " Стар Миддл Волга", ИНН: 5258056945, ОГРН: 1055233077569	

ДОКУМЕНТ ПОДПИСАН	
ЭЛЕКТРОННОЙ ПОДПИСЬЮ	
ПОЛНОЕ НАИМЕНОВАНИЕ ДОЛЖНОСТИ	ИНИЦИАЛЫ, ФАМИЛИЯ

Сертификат: 673169747045; №891601188718879677818835
 Владелец: Расрестр
 Действителен: с 04.02.2020 по 04.05.2021



МОЦ по работе с крупными застройщиками и
посредниками
РОССИЙСКОГО ГОРОДА МОСКВЫ
Сектор «С», п. Коммунарка, ул. Советский Стан, д. 4.

СПЕЦИАЛИСТ
ЯКОВЛЕВА К.В.
03.03.2021

Ф.И.О.подпись



Выдано
Дата и время выдачи
Уполномоченный
сотрудник МОЦ

Здание
Вид объекта недвижимости

Лист № 3 раздела 2

Всего листов раздела 2: 7

Всего разделов: 3

Всего листов выписки: 10

3 марта 2021г. № КУВИ-002/2021-16885628

Кадастровый номер:

52:18:0060109:77

основание государственной регистрации:

Договор Аренды нежилого помещения от 01.09.2017 № 29/2017, дата государственной регистрации: 08.09.2017, номер государственной регистрации: 52:18:0060109:77-52/124/2017-8

Дополнительное соглашение №1 к договору аренды нежилого помещения № 29/2017 от 01.09.2017г. от 01.12.2017, дата государственной регистрации: 19.02.2018, номер государственной регистрации: 52:18:0060109:77-52/127/2018-18

Дополнительное соглашение №2 к Договору аренды нежилого помещения №29/2017 от 01.09.2017г. от 02.07.2018 № 2, дата государственной регистрации: 09.08.2018, номер государственной регистрации: 52:18:0060109:77-52/127/2018-21

Дополнительное соглашение к Договору аренды нежилого помещения № 29/2017 от 01.09.2017 года от 18.04.2019 № 4, дата государственной регистрации: 27.05.2019, номер государственной регистрации: 52:18:0060109:77-52/124/2019-29

Дополнительное соглашение № 5 к договору аренды № 29/2017 от 01.09.2017 года от 25.05.2020 № 6/н

Дополнительное соглашение №6 к Договору аренды нежилого помещения №29/2017 от 01.09.2017года от 04.08.2020

Дополнительное соглашение к договору аренды нежилого помещения № 29/2017 от 01.09.2017 г. от 23.10.2020 № 7

Дополнительное соглашение №1 к договору аренды нежилого помещения № 29/2017 от 01.09.2017г. от 01.12.2017, дата государственной регистрации: 19.02.2018, номер государственной регистрации: 52:18:0060109:77-52/127/2018-18

Дополнительное соглашение №2 к Договору аренды нежилого помещения №29/2017 от 01.09.2017г. от 02.07.2018 № 2, дата государственной регистрации: 09.08.2018, номер государственной регистрации: 52:18:0060109:77-52/127/2018-21

Дополнительное соглашение к Договору аренды нежилого помещения № 29/2017 от 01.09.2017 года от 18.04.2019 № 4, дата государственной регистрации: 27.05.2019, номер государственной регистрации: 52:18:0060109:77-52/124/2019-29

Дополнительное соглашение к договору аренды № 29/2017 от 01.09.2017 года от 25.05.2020 № 5

Дополнительное соглашение №6 к Договору аренды нежилого помещения №29/2017 от 01.09.2017года от 04.08.2020 № 6/н

ДОКУМЕНТ ПОДПИСАН


ЭЛЕКТРОННОЙ ПОДПИСЬЮ

СВЯЩЕННИК О. СЕРГИЙ АЛЕКСАНДРОВИЧ

инициалы, фамилия

ПОЛНОЕ НАИМЕНОВАНИЕ ДОЛЖНОСТИ

Сертификат: 67316974704518851601188718879677818855
 Владелец: Рекрестр
 Действителен: с 04.02.2020 по 04.05.2021

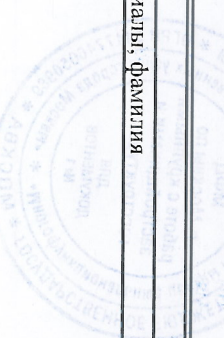


Выдано
Дата и время выдачи
Уполномоченный
сотрудник МФЦ

МФЦ по работе с крупными застройщиками и
застройщиками в сфере долевого строительства,
г. Коммунарка, ул. Сосенский Стан, д. 4.

888 МФЦ Москва

ФМО подпись

СПЕЦИАЛИСТ
ЯКОВЛЕВА К.В.
09.03.2021

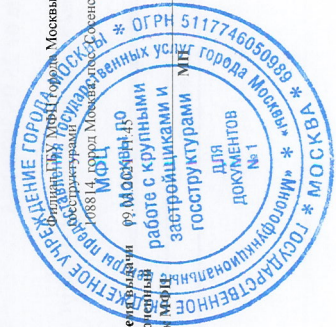

Здание
вид объекта недвижимости

Лист № 4 раздела 2

Всего листов раздела 2: 7

Всего разделов: 3

Всего листов выписки: 10

3 марта 2021 г. № КУВВН-002/2021-16885628

Кадастровый номер:

52:18:0060109:77

5.3	<p>сведения об осуществлении государственной регистрации сделки, права, ограничения права без необходимого в силу закона согласия третьего лица, органа:</p> <p>сведения об управляющем залогом и о договоре управления залогом, если такой договор заключен для управления ипотекой:</p> <p>вид:</p> <p>дата государственной регистрации:</p> <p>номер государственной регистрации:</p> <p>срок, на который установлено ограничение прав и обременение объекта недвижимости:</p> <p>лицо, в пользу которого установлено ограничение прав и обременение объекта недвижимости:</p> <p>основание государственной регистрации:</p>	<p>данные отсутствуют</p> <p>данные отсутствуют</p> <p>Доверительное управление</p> <p>23.09.2016 15:39:54</p> <p>52-52/124-52/124/008/2016-4910/3</p> <p>Срок действия с 08.09.2016 по 01.06.2031 с 08.09.2016 по 01.06.2031</p> <p>Общество с ограниченной ответственностью "Управляющая компания "Навигатор", ИНН: 7725206241, ОГРН: 1027725006638</p> <p>Изменения и дополнения №5 в Правила доверительного управления Закрытым паевым инвестиционным фондом недвижимости "Шоколад" от 04.09.2018 № 3214-5</p> <p>Правила доверительного управления Закрытым паевым инвестиционным фондом недвижимости "Шоколад" от 08.09.2016 № 3214</p> <p>Изменения и дополнения №5 в Правила доверительного управления Закрытым паевым инвестиционным фондом недвижимости "Шоколад" от 04.09.2018 № 3214-5</p> <p>данные отсутствуют</p> <p>данные отсутствуют</p>
	<p>сведения об осуществлении государственной регистрации сделки, права, ограничения права без необходимого в силу закона согласия третьего лица, органа:</p> <p>сведения об управляющем залогом и о договоре управления залогом, если такой договор заключен для управления ипотекой:</p>	<p>данные отсутствуют</p> <p>данные отсутствуют</p>

ДОКУМЕНТ ПОДПИСАН


ЭЛЕКТРОННОЙ ПОДПИСЬЮ

СВЕДЕНИЯ О СЕРТИФИКАТЕ ЭП

ПОЛНОЕ НАИМЕНОВАНИЕ ДОЛЖНОСТИ

инициалы, фамилия

Сертификат: 673169747045 №897601188718879677818855
 Владелец: Росреестр
 Действителен: с 04.02.2020 по 04.05.2021

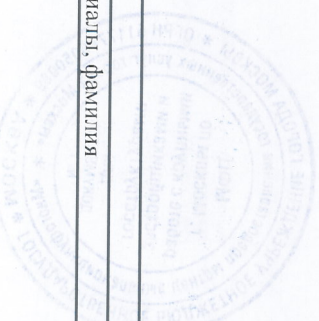

Выдано
Дата и время выдачи
Уполномоченным
сотрудником МОФЦ



Москва: МОФЦ по работе с крупными застройщиками и
108814, город Москва, п. Коммунарка, ул. Сосенский Стан, д. 4.

Специалист
Яковлева К.В.
09.03.2021


Здание
вид объекта недвижимости

Лист № 5 раздела 2	Всего листов раздела 2: 7	Всего разделов: 3	Всего листов выписки: 10
3 марта 2021г. № КУВИ-002/2021-16885628			
Кадасстровый номер:		52:18:0060109:77	


5.4	вид:	Аренда
	дата государственной регистрации:	01.07.2016 11:32:28
	номер государственной регистрации:	52-52/126-52/125/506/2016-2074/2
	срок, на который установлено ограничение прав и обременение объекта недвижимости:	Срок действия с 01.07.2016 по 31.12.2020 с 01.07.2016 по 31.12.2020
	лицо, в пользу которого установлено ограничение прав и обременение объекта недвижимости:	Общество с ограниченной ответственностью "Нижегородская Фитнес Группа"; ИНН: 5262247780, ОГРН: 1095262012108

ПОЛНОЕ НАИМЕНОВАНИЕ ДОЛЖНОСТИ	ДОКУМЕНТ ПОДПИСАН ЭЛЕКТРОННОЙ ПОДПИСЬЮ	инициалы, фамилия
	СВЯДЕНИЯ О СЕРТИФИКАТЕ ЭП	

Сертификат: 67316974704518651801188718879677818855
 Владелец: Росреестр
 Действителен: с 04.02.2020 по 04.05.2021

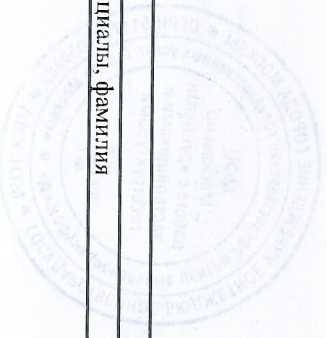

Выдано
Дата и время выдачи
Уполномоченный
сотрудник МФЦ

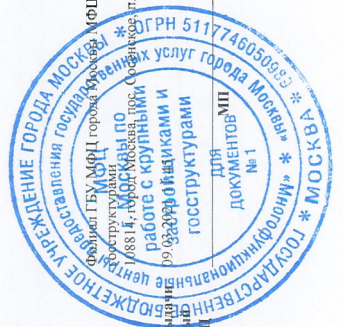

МФЦ по работе с крупными застройщиками и
структурными подразделениями
108814, г. Москва, ул. Сокольническая, д. 100
г. Москва, ул. Сокольническая, д. 100

СПЕЦИАЛИСТ
ЯКОВЛЕВА К.В.
09.03.2021

Ф.И.О. подписавшего

Здание

вид объекта недвижимости

Лист № 6 раздела 2

Всего листов раздела 2: 7

Всего разделов: 3

Всего листов выписки: 10

3 марта 2021 г. № КУВИ-002/2021-16885628

Кадастровый номер: 52:18:0060109:77

основание государственной регистрации:	основание государственной регистрации:
Дополнительное соглашение к Договору аренды помещения №002-ДДА от 21.03.2016 года от 29.11.2016, номер государственной регистрации: 52:18:0060109:77-52/125/2017-2	Дополнительное соглашение к Договору аренды помещения №002-ДДА от 21.03.2016 года от 29.11.2016, дата государственной регистрации: 19.01.2017, номер государственной регистрации: 52:18:0060109:77-52/125/2017-2
Дополнительное соглашение к Договору аренды помещения № 002-ДДА от 21.03.2016 года от 16.05.2017, номер государственной регистрации: 52:18:0060109:77-52/124/2017-6	Дополнительное соглашение к Договору аренды помещения № 002-ДДА от 21.03.2016 года от 23.07.2018, номер государственной регистрации: 52:18:0060109:77-52/125/2018-22
Договор аренды помещения №002-ДДА от 21.03.2016, номер государственной регистрации: 52-52/126-52/125/506/2016-2074/1	Дополнительное соглашение к Договору аренды помещения №002-ДДА от 21 марта 2016 года от 20.06.2016
Дополнительное соглашение к Договору аренды помещения (долгосрочный) № 002-ДДА от 21.03.2016 года от 24.07.2020	Дополнительное соглашение к Договору аренды помещения №002-ДДА от 21.03.2016 года от 29.11.2016, дата государственной регистрации: 19.01.2017, номер государственной регистрации: 52:18:0060109:77-52/125/2017-2
Дополнительное соглашение к Договору аренды помещения № 002-ДДА от 21.03.2016 года от 16.05.2017, дата государственной регистрации: 14.06.2017, номер государственной регистрации: 52:18:0060109:77-52/124/2017-6	Дополнительное соглашение к Договору аренды помещения № 002-ДДА от 21.03.2016 года от 23.07.2018, дата государственной регистрации: 16.08.2018, номер государственной регистрации: 52:18:0060109:77-52/125/2018-22
Дополнительное соглашение к Договору аренды помещения (долгосрочный) № 002-ДДА от 21.03.2016 года от 24.07.2020	Дополнительное соглашение к Договору аренды помещения № 002-ДДА от 25.08.2020
Данные отсутствуют	

сведения об осуществлении государственной регистрации сделки, права, ограничения права без необходимого в силу закона согласия третьего лица, органа:

ДОКУМЕНТ ПОДПИСАН

ЭЛЕКТРОННОЙ ПОДПИСЬЮ

СВЯЗАННО С СЕРТИФИКАТОМ ЭП

инициаль, фамилия

ПОЛНОЕ НАИМЕНОВАНИЕ ДОЛЖНОСТИ

Сертификат: 67316974704518851601188718879677818855
 Владелец: Росреестр
 Действителен: с 04.02.2020 по 04.05.2021

Выдано
Дата и время выдачи
Уполномоченный
сотрудник МФЦ



МФЦ по работе с крупными застройщиками и
застройщиками в сфере жилищно-коммунального хозяйства
г. Москва, ул. Сосенский Стан, д. 4.

СПЕЦИАЛИСТ
ЯКОВЛЕВА К.В.
01.03.2021

ф.и.о.подпись

Здание

вид объекта недвижимости

Лист № 7 раздела 2

Всего листов раздела 2: 7

Всего разделов: 3

Всего листов выписки: 10

3 марта 2021г. № КУВИ-002/2021-16885628

Кадастровый номер:

52:18:0060109:77

	сведения об управляющем залогом и о договоре управления залогом, если такой договор заключен для управления ипотекой;	данные отсутствуют
5	Ограничение прав и обременение объекта недвижимости:	
	5.1	Аренда
	вид:	22.09.2020 11:15:53
	дата государственной регистрации:	52:18:0060109:77-52/142/2020-31
	номер государственной регистрации:	Срок действия с 01.09.2020 по 31.08.2027
	срок, на который установлено ограничение прав и обременение объекта недвижимости:	"Чайхана-52", ИНН: 5260465857, ОГРН: 1195275042632
	лицо, в пользу которого установлено ограничение прав и обременение объекта недвижимости:	Договор аренды помещения (долгосрочный) от 01.09.2020 № 094-ДДА
	основание государственной регистрации:	Заявление об исправлении технических ошибок в записях ЕИРН (статья 61 Закона) от 22.09.2020 № КУВД-001/2020-16087976
	сведения об осуществлении государственной регистрации сделки, права, ограничения права без необходимого в силу закона согласия третьего лица, органа:	данные отсутствуют
	сведения об управляющем залогом и о договоре управления залогом, если такой договор заключен для управления ипотекой:	данные отсутствуют
6	Заявленные в судебном порядке права требования:	данные отсутствуют
7	Сведения о возращении в отношении зарегистрированного права:	данные отсутствуют
8	Сведения о наличии решения об изъятии объекта недвижимости для государственных и муниципальных нужд:	данные отсутствуют
9	Сведения о невозможности государственной регистрации без личного участия правообладателя или его законного представителя:	данные отсутствуют
10	Праволпритязания и сведения о наличии поступивших, но не рассмотренных заявлений о проведении государственной регистрации права (перехода, прекращения права), ограничения права или обременения объекта недвижимости, сделки в отношении объекта недвижимости:	отсутствуют
ПОЛНОЕ НАИМЕНОВАНИЕ ДОЛЖНОСТИ		ЭЛЕКТРОННОЙ ПОДПИСЬЮ
		ЭЛЕКТРОННОЙ ПОДПИСЬЮ
		СВЕДЕНИЯ О СЕРТИФИКАТЕ ЭП
		Сертификат: 673169747045; № 11887188718879677018855 Выдатель: Росреестр Действителен: с 04.02.2020 по 04.05.2021
		инициалы, фамилия

Выдано

Дата и время выдачи
Уполномоченный
сотрудник МФЦ



Филиал ГУУ МФЦ в районе Сосенский по работе с крупными застройщиками и застройщиками в сфере строительства, жилищно-коммунального хозяйства и благоустройства
Филиал на ул. Сосенский Стан, д. 4.


СПЕЦИАЛИСТ
ЯКОВЛЕВА К.В.
09.03.2021

ФИО

Выписка из Единого государственного реестра недвижимости об основных характеристиках и зарегистрированных правах на объект недвижимости
 Описание местоположения объекта недвижимости

Здание			
вид объекта недвижимости			
Лист № 1 раздела 4	Всего листов раздела 4: 1	Всего разделов: 3	Всего листов выписки: 10
3 марта 2021г. № КУВН-002/2021-16885628			
Кадастровый номер:		52:18:0060109:77	

Схема расположения объекта недвижимости (части объекта недвижимости) на земельном участке(ах)

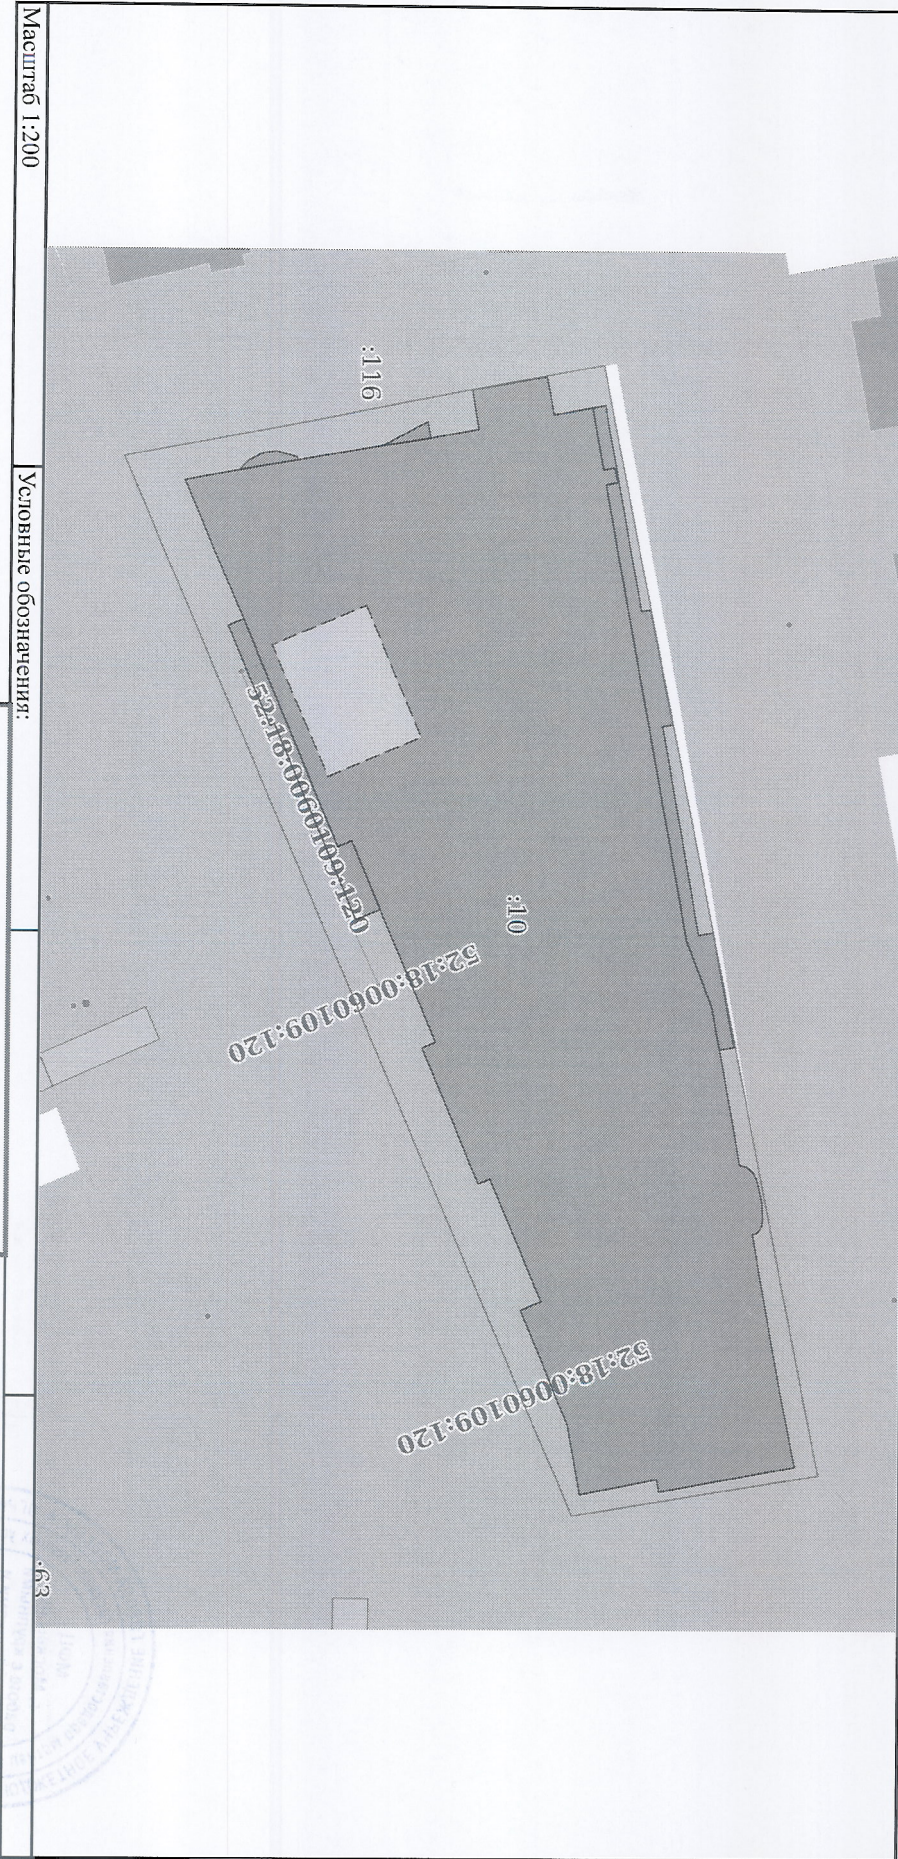

Масштаб 1:200	Условные обозначения:		
Документ подписан			
ЭЛЕКТРОННОЙ ПОДПИСЬЮ			
СВЯЗЬНИК О СЕРТИФИКАТЕ ЭП			
ПОЛНОЕ НАИМЕНОВАНИЕ ДОЛЖНОСТИ		ИНИЦИАЛЫ, ФАМИЛИЯ	
Сертификат: 67316974704518894601188718879677818855 Владелец: Росреестр Действителен: с 04.02.2020 по 04.05.2021			

Выдано

Дата и время выдачи
Уполномоченный
сотрудник МФЦ



МФЦ для застройщиками
документов № 1
ИН 51177460505:09

Федеральный центр предоставления государственных услуг города Москвы
ул. Селезневская, д. 4, Коммунарка, ул. Сосенский Стан, д. 4.

СПЕЦИАЛИСТ
ЯКОВЛЕВА К.В.
09.03.2021

Фирма подпись