

Федеральное государственное бюджетное учреждение "Федеральная кадастровая Палата Федеральной службы государственной регистрации, кадастра и картографии"

(полное наименование органа кадастрового учета)

КП.1


КАДАСТРОВЫЙ ПАСПОРТ ЗЕМЕЛЬНОГО УЧАСТКА

"16" июля 2015 г. № 60/401/15-90913

1	Кадастровый номер:	60:15:6002002:22	2	Лист № 1	3	Всего листов: 2
4	Номер кадастрового квартала:	60:15:6002002				
5	Предыдущие номера:	60:15:0000000:84	6	Дата внесения номера в государственный кадастр недвижимости: 22.08.2008		
7						
8	Кадастровые номера объектов капитального строительства: —					
9	Адрес (описание местоположения): Местоположение установлено относительно ориентира, расположенного за пределами участка. Ориентир д. Видовичи. Участок находится примерно в 1 км от ориентира по направлению на юг. Почтовый адрес ориентира: Псковская область, р-н Печорский, СП "Новоизборская волость"					
10	Категория земель: Земли сельскохозяйственного назначения					
11	Разрешенное использование: Для ведения сельскохозяйственного производства					
12	Площадь: 32000+/1565 кв. м					
13	Кадастровая стоимость: 57920 руб.					
14	Сведения о правах:					
	Правообладатель	Вид права, номер и дата регистрации	Особые отметки		Документ	
	Общество с ограниченной ответственностью "КРК-Страхование"	60-60/001-60/002/038/2015-984/2 от 22.05.2015	—		—	
15	Особые отметки: —					
16	Сведения о природных объектах: —					
17	Дополнительные сведения:					
	17.1	Кадастровые номера участков, образованных с земельным участком: —				
	17.2	Кадастровый номер преобразованного участка: 60:15:0000000:84				
	17.3	Кадастровые номера участков, подлежащих снятию или снятых с кадастрового учета: —				
	17.4	Кадастровые номера участков, образованных из земельного участка: —				
18	Характер сведений государственного кадастра недвижимости (статус записи о земельном участке): Сведения об объекте имеют статус учтенные					
19	Сведения о кадастровых инженерах: —					

(полное наименование должности)

(инициалы, фамилия)

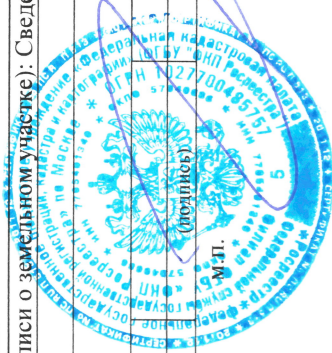


ФИЛИЯ ФГУП ФСКН РОСРЕЕСТРА ПО МОСКВЕ  
ИНЖЕНЕР 2-й КАТЕГОРИИ  
ГУИВАНК В.

КАДАСТРОВЫЙ ПАСПОРТ ЗЕМЕЛЬНОГО УЧАСТКА

"16" июля 2015 г. № 60/401/15-90913

1	Кадастровый номер:	60:15:6002002:22	2	Лист №	2	3	Всего листов:	2
4	План (чертеж, схема) земельного участка							

MapXtreme 2008 © SDK Developer License. © 2008 Pitney Bowes MapInfo Corporation

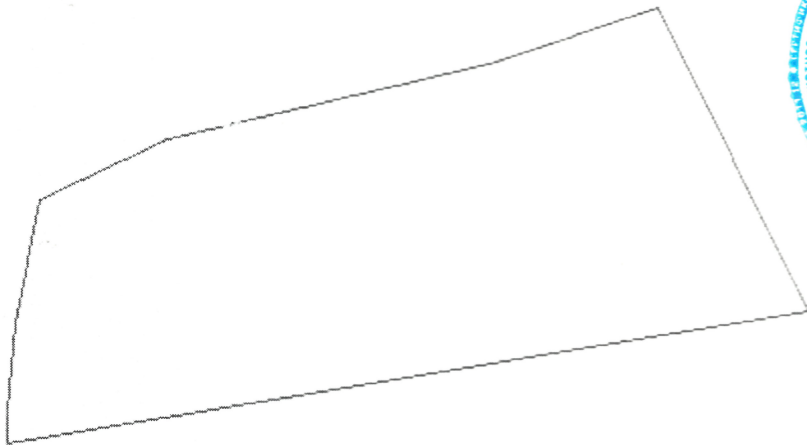

5 Масштаб 1:3000

Условные знаки:



ФЕДЕРАЛЬНОЕ АГЕНТСТВО ТЕХНИЧЕСКОГО РЕГУЛИРОВАНИЯ И МЕТРОЛОГИИ  
ФГУП «ФТИ СИСТЕМ НАЦИОНАЛЬНОЙ СТАНДАРТИЗАЦИИ»  
ФГУП «ФТИ МО»  
И.Н.ЖЕНЕР 2-й КАТЕГОРИИ  
ГУВАНК В

(полное наименование должности)

(инициалы, фамилия)

М.П.