

Управление Федеральной службы государственной регистрации, кадастра и картографии по Республике Башкортостан  
полное наименование органа регистрации прав

Выписка из Единого государственного реестра недвижимости об основных характеристиках и зарегистрированных правах на объект недвижимости

Сведения об основных характеристиках объекта недвижимости

В Единый государственный реестр недвижимости внесены следующие сведения:

Раздел 1 Лист 1

Здание		вид объекта недвижимости	
Лист № 1 раздела 1	Всего листов раздела 1: 1	Всего разделов: 3	Всего листов выписки: 4
11 февраля 2021г.			
Кадастровый номер:	02:47:000000:8180		
Номер кадастрового квартала:	02:47:110801		
Дата присвоения кадастрового номера:	09.02.2014		
Ранее присвоенный государственный учетный номер:	Инвентарный номер 11864; Условный номер 02:401:11864:0000:323		
Адрес:	Республика Башкортостан, р-н. Уфимский, д. Вавилово, ул. Тракторная, д. 23		
Площадь:	693.3		
Назначение:	Нежилое		
Наименование:	Административно-бытовой комплекс		
Количество этажей, в том числе подземных этажей:	1, в том числе подземных 0		
Год ввода в эксплуатацию по завершении строительства:	данные отсутствуют		
Год завершения строительства:	2003		
Кадастровая стоимость, руб:	7272626.87		
Кадастровые номера иных объектов недвижимости, в пределах которых расположен объект недвижимости:	02:47:110801:28		
Кадастровые номера помещений, машино-мест, расположенных в здании или сооружении:	данные отсутствуют		
Виды разрешенного использования:	данные отсутствуют		
Статус записи об объекте недвижимости:	Сведения об объекте недвижимости имеют статус "актуальные, ранее учтенные"		
Особые отметки:	Сведения, необходимые для заполнения раздела: 5 - План расположения помещения, машино-места на этаже (плане этажа), отсутствуют.		
Получатель выписки:	Краснова Надежда Валентиновна, действующий от имени заявителя - Общество с ограниченной ответственностью "Управляющая компания "Навигатор" Д. У. Закрытым паевым инвестиционным комбинированным фондом "Региональная Недвижимость", ИНН: 7725206241 на основании документа: Доверенность		



полное наименование должности	подпись	инициалы, фамилия
СПЕЦИАЛИСТ ЭКСПЕРТ		М.П. АХМЕТОВА



Выписка из Единого государственного реестра недвижимости об основных характеристиках и зарегистрированных правах на объект недвижимости

Сведения о зарегистрированных правах

Здание			
вид объекта недвижимости			
Лист № 1 раздела 2	Всего листов раздела 2: 2	Всего разделов: 3	Всего листов выписки: 4
11 февраля 2021г.			
Кадастровый номер: 02:47:000000:8180			

1	Правообладатель (правообладатели):	1.1	Владельцы инвестиционных паев Закрытого паевого инвестиционного комбинированного фонда "Региональная Недвижимость", данные о которых устанавливаются на основании данных лицевых счетов владельцев инвестиционных паев в реестре владельцев инвестиционных паев и счетов депо владельцев инвестиционных паев
2	Вид, номер, дата и время государственной регистрации права:	2.1	Общая долевая собственность 02-04-01/250/2011-084 17.07.2011 22:00:00
4	Ограничение прав и обременение объекта недвижимости:		
4.1	вид:		Доверительное управление
	дата государственной регистрации:		28.09.2018 13:42:01
	номер государственной регистрации:		02:47:000000:8180-02/101/2018-1
	срок, на который установлено ограничение прав и обременение объекта недвижимости:		Срок действия с 18.07.2011 по 01.09.2024 с 18.07.2011 по 01.09.2024
	лицо, в пользу которого установлено ограничение прав и обременение объекта недвижимости:		Общество с ограниченной ответственностью "Управляющая компания" Навигатор" Д.У. Закрытым паевым инвестиционным комбинированным фондом "Региональная недвижимость", ИНН: 7725206241
	основание государственной регистрации:		Изменения и дополнения в Правила доверительного управления Закрытым паевым инвестиционным фондом недвижимости "МДМ-Региональная Недвижимость" от 14.12.2017 № 15
			Изменения и дополнения в Правила доверительного управления Закрытым паевым инвестиционным фондом недвижимости "МДМ-Региональная Недвижимость" от 13.09.2018 № 16
			Правила доверительного управления Закрытым паевым инвестиционным фондом недвижимости "МДМ-Региональная Недвижимость" от 01.10.2009 № 6/н
			Изменения и дополнения в правила доверительного управления Закрытым паевым инвестиционным фондом недвижимости "МДМ-Региональная Недвижимость" от 19.02.2019 № 17
	сведения об осуществлении государственной регистрации сделки, права, ограничения права без необходимого в силу закона согласия третьего лица, органа:		данные отсутствуют



полное наименование должности	подпись	инициалы, фамилия
Э К С П Е Р Т		Р. М. АХМЕТОВА

Здание			
вид объекта недвижимости			
Лист № 2 раздела 2	Всего листов раздела 2: 2	Всего разделов: 3	Всего листов выписки: 4
11 февраля 2021г.			
Кадастровый номер:		02:47:000000:8180	
	сведения об управляющем залогом и о договоре управления залогом, если такой договор заключен для управления ипотекой:	данные отсутствуют	
5	Заявленные в судебном порядке права требования:	данные отсутствуют	
6	Сведения о возражении в отношении зарегистрированного права:	данные отсутствуют	
7	Сведения о наличии решения об изъятии объекта недвижимости для государственных и муниципальных нужд:	данные отсутствуют	
8	Сведения о невозможности государственной регистрации без личного участия правообладателя или его законного представителя:	данные отсутствуют	
9	Правопритязания и сведения о наличии поступивших, но не рассмотренных заявлений о проведении государственной регистрации права (перехода, прекращения права), ограничения права или обременения объекта недвижимости, сделки в отношении объекта недвижимости:	отсутствуют	



полное наименование должности	подпись	инициалы, фамилия
ЭКСПЕРТ	М.П.	Р. А. Аметова




Выписка из Единого государственного реестра недвижимости об основных характеристиках и зарегистрированных правах на объект недвижимости

Описание местоположения объекта недвижимости

Здание			
вид объекта недвижимости			
Лист № 1 раздела 4	Всего листов раздела 4: 1	Всего разделов: 3	Всего листов выписки: 4
11 февраля 2021г.			
Кадастровый номер: 02:47:000000:8180			

Схема расположения объекта недвижимости (части объекта недвижимости) на земельном участке(ах)

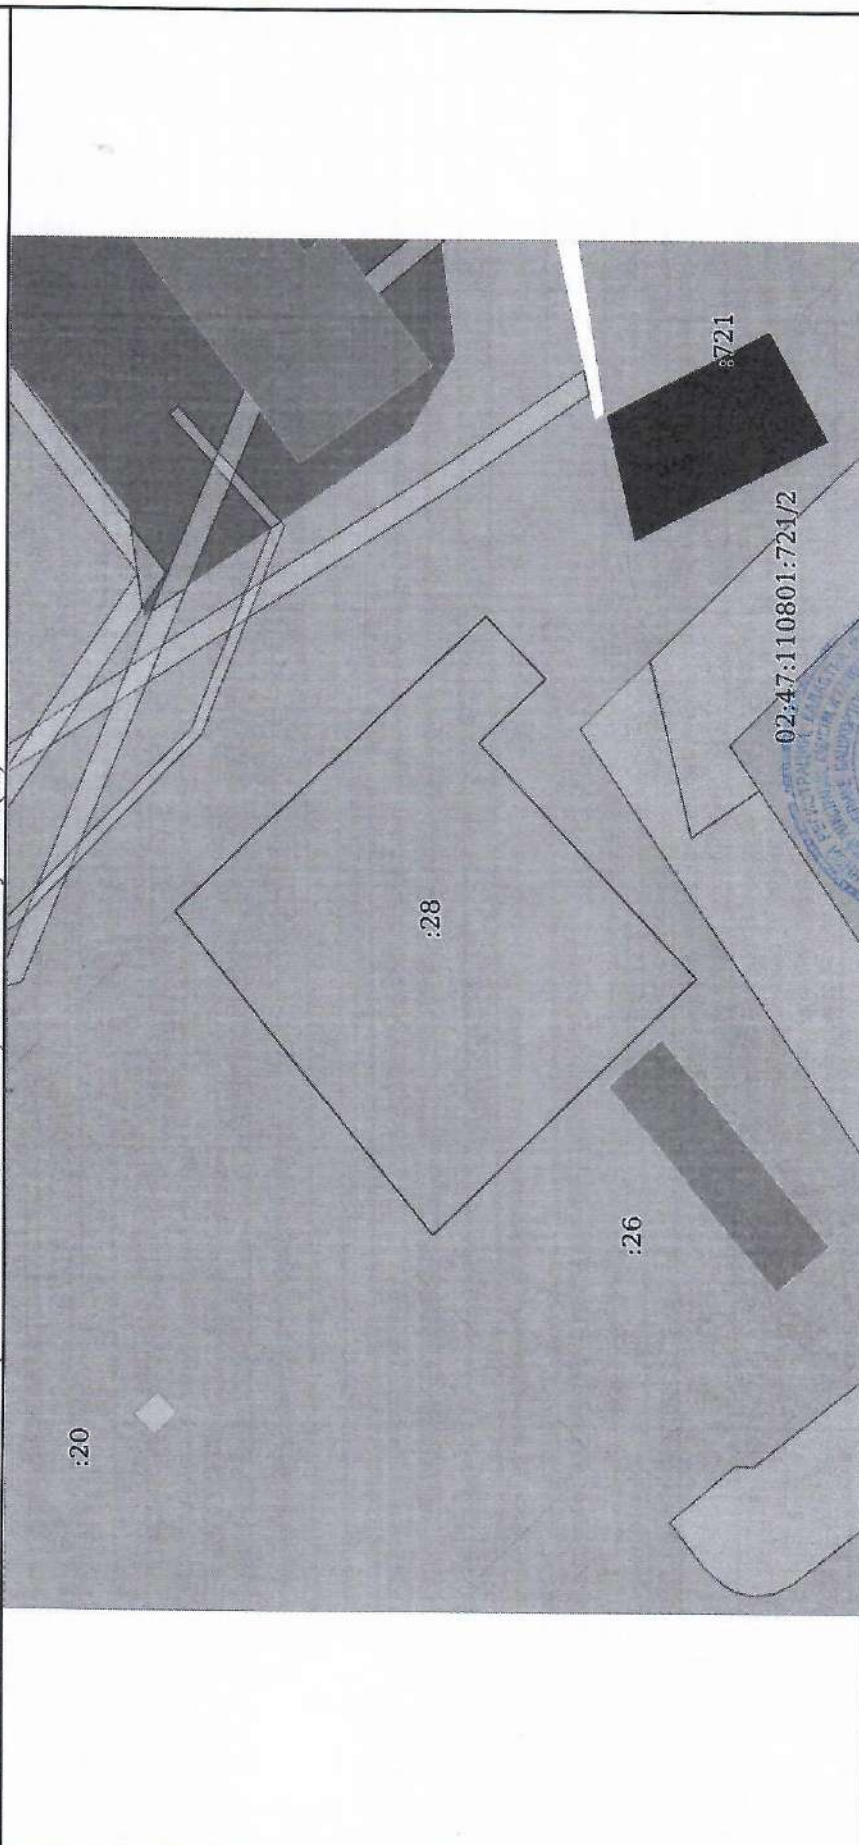

Масштаб 1:300	Условные обозначения:
---------------	-----------------------

полное наименование должности	подпись	инициалы, фамилия
-------------------------------	---------	-------------------



инициалы, фамилия

полное наименование должности

подпись

ЭКСПЕРТ