

ПЛАНЫ И ЭКСПЛИКАЦИЯ ПОМЕЩЕНИЙ

приложение к кадастровому паспорту

помещения

(вид объекта недвижимого имущества: здания, сооружения, помещения)

Дата 17 августа 2012 г.

Инвентарный номер (ранее присвоенный учетный номер) 45:277:002:000011630:0188

Описание объекта недвижимого имущества

Наименование

Адрес (местоположение):

Субъект Российской Федерации	город Москва	
Район	Северный административный округ	
Муниципальное образование	тип	внутригородская территория города федерального значения
	наименование	Муниципальное образование Хорошевское
Населенный пункт	тип	город
	наименование	Москва
Улица (проспект, переулок и т.д.)	тип	тупик
	наименование	1-й Магистральный
Номер дома	5А	
Номер корпуса		
Номер строения		
Литера		
Номер помещения (квартиры)		
Иное описание местоположения		


ФГУП «Ростехинвентаризация – Федеральное БТИ» (свидетельство об аккредитации на осуществление технического учета и технической инвентаризации объектов капитального строительства на территории города Москвы от 21.10.2007 № 000410)

(наименование органа или организации)

Начальник отдела технической инвентаризации производственного Управления Московского городского филиала ФГУП «Ростехинвентаризация – Федеральное БТИ»
(полное наименование должности)



С.Н. Литвинова
(инициалы, фамилия)

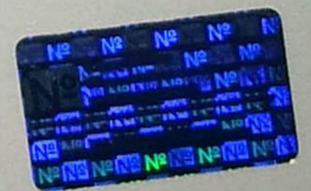


КАДАСТРОВЫЙ ПАСПОРТ ПОМЕЩЕНИЯ

Лист №2, всего листов 2

Кадастровый номер _____

Инвентарный номер (ранее присвоенный учетный номер) 45:277:002:000011630:0188

2. План расположения помещения на этаже

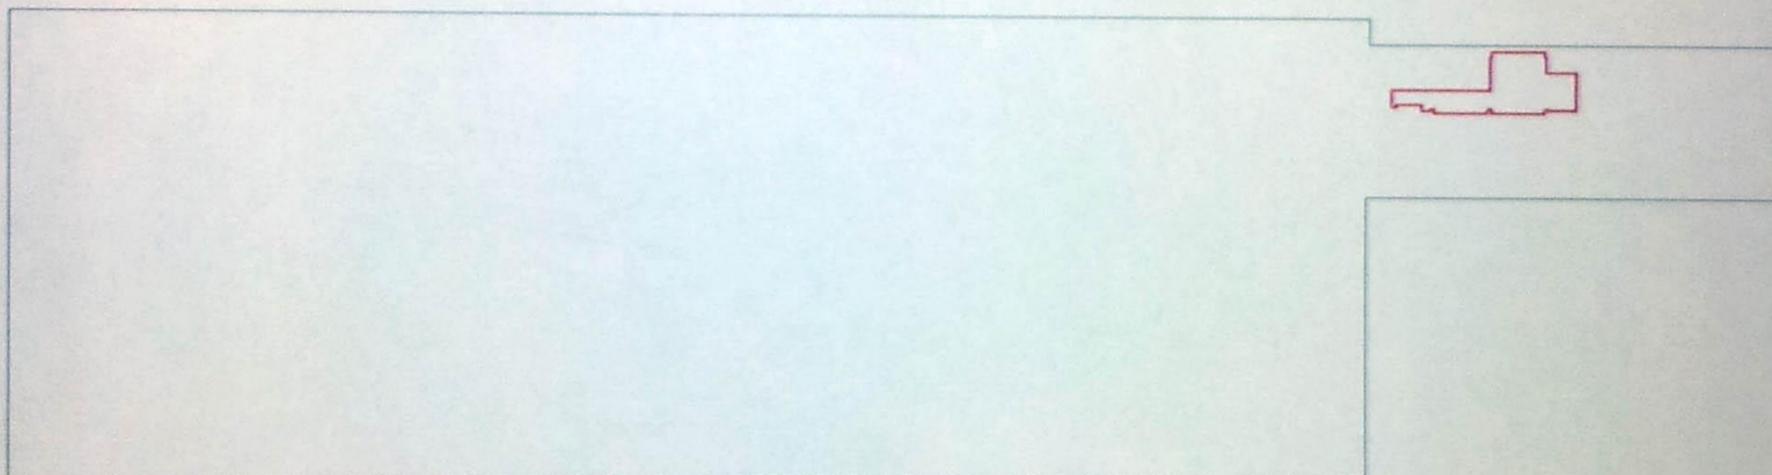


Масштаб 1:1000

Начальник отдела технической
инвентаризации производственного Управления
Московского городского филиала ФГУП
"Ростехинвентаризация - Федеральное БТИ"
(полное наименование должности)



С.Н. Литвинова
(инициалы, фамилия)

1-ый этаж

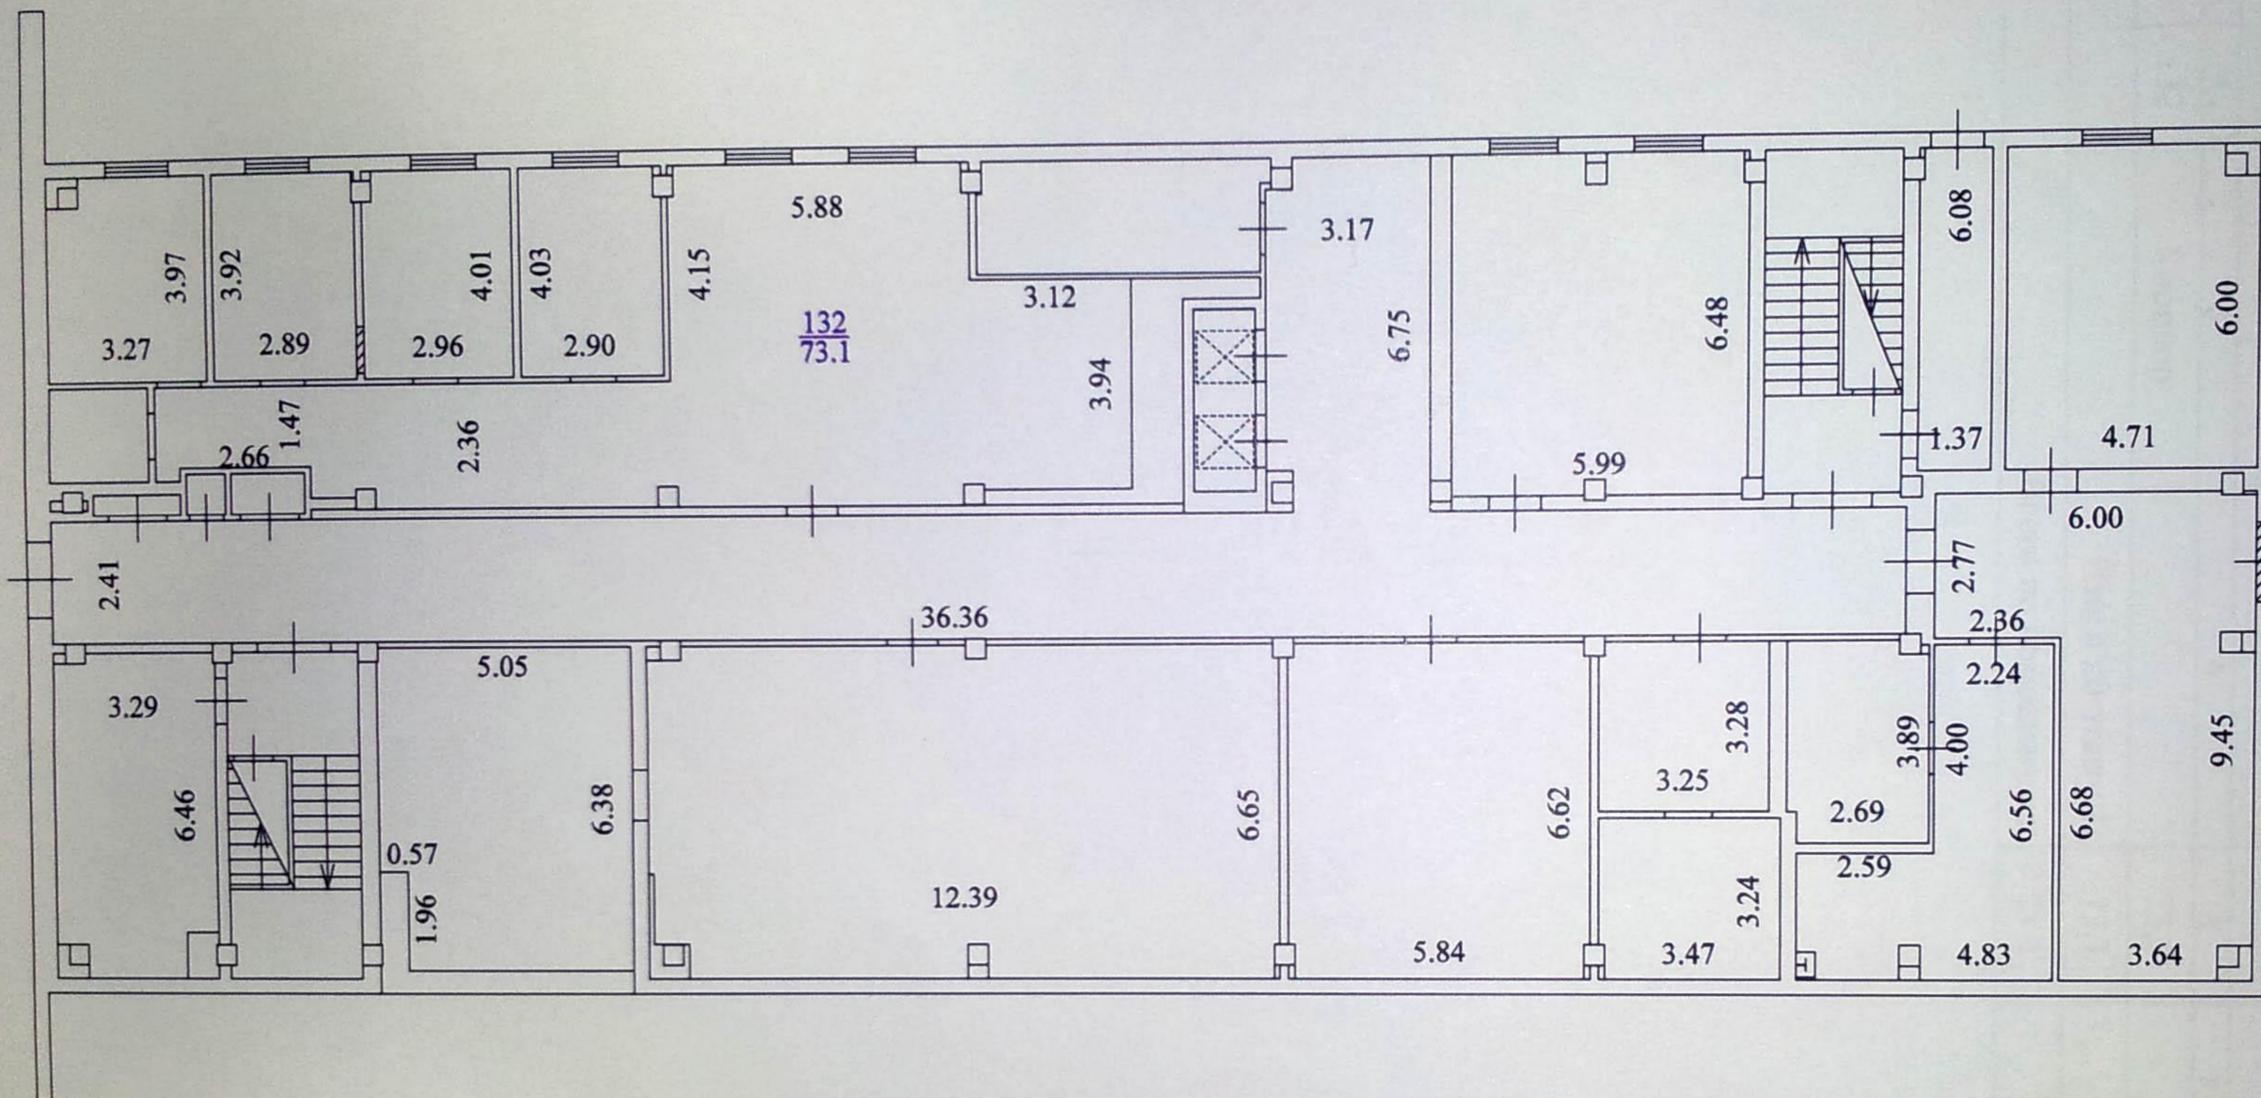

Поэтажный план составлен по состоянию на 22.04.2011

Росреестр	ФГУП "Ростехинвентаризация-Федеральное БТИ"		РФ
Лист 1	Поэтажный план здания по адресу (местоположению): г. Москва, 1-ый Магистральный туп., д. 5А		Масштаб
Листов 1			1:200
Дата	Исполнитель	Фамилия И.О.	Подпись
17.08.2012	Выполнил	Козак Е.А.	<i>Е.А. Козак</i>
17.08.2012	Проверил	Андреева А.Ю.	<i>А.Ю. Андреева</i>



Описание объекта права: здания (строения) **помещение , Этаж 1 ком.132**

Кадастровый номер N _____

Наименование правообладателя (Ф.И.О. для физического лица)	-		
Здание/строение	помещение		
Тип помещения: встроено – пристроенное	встроенное		
пристроенное	-		
Общая площадь, всего (кв. м.) без учета балконов, лоджий и т.п.	73,1	Общая площадь, всего (кв. м.) с учетом лоджий, балконов и т.п.	73,1
Жилая площадь (кв. м.)	-	Нежилая площадь (кв. м.)	73,1

Примечание:

Руководитель: 17.08.2012
Дата

Исполнитель: 17.08.2012
Дата



/ Литвинова С.Н. /
Ф.И.О.

М.П.

/ Козак Е.А. /
Ф.И.О.

