


7 этаж

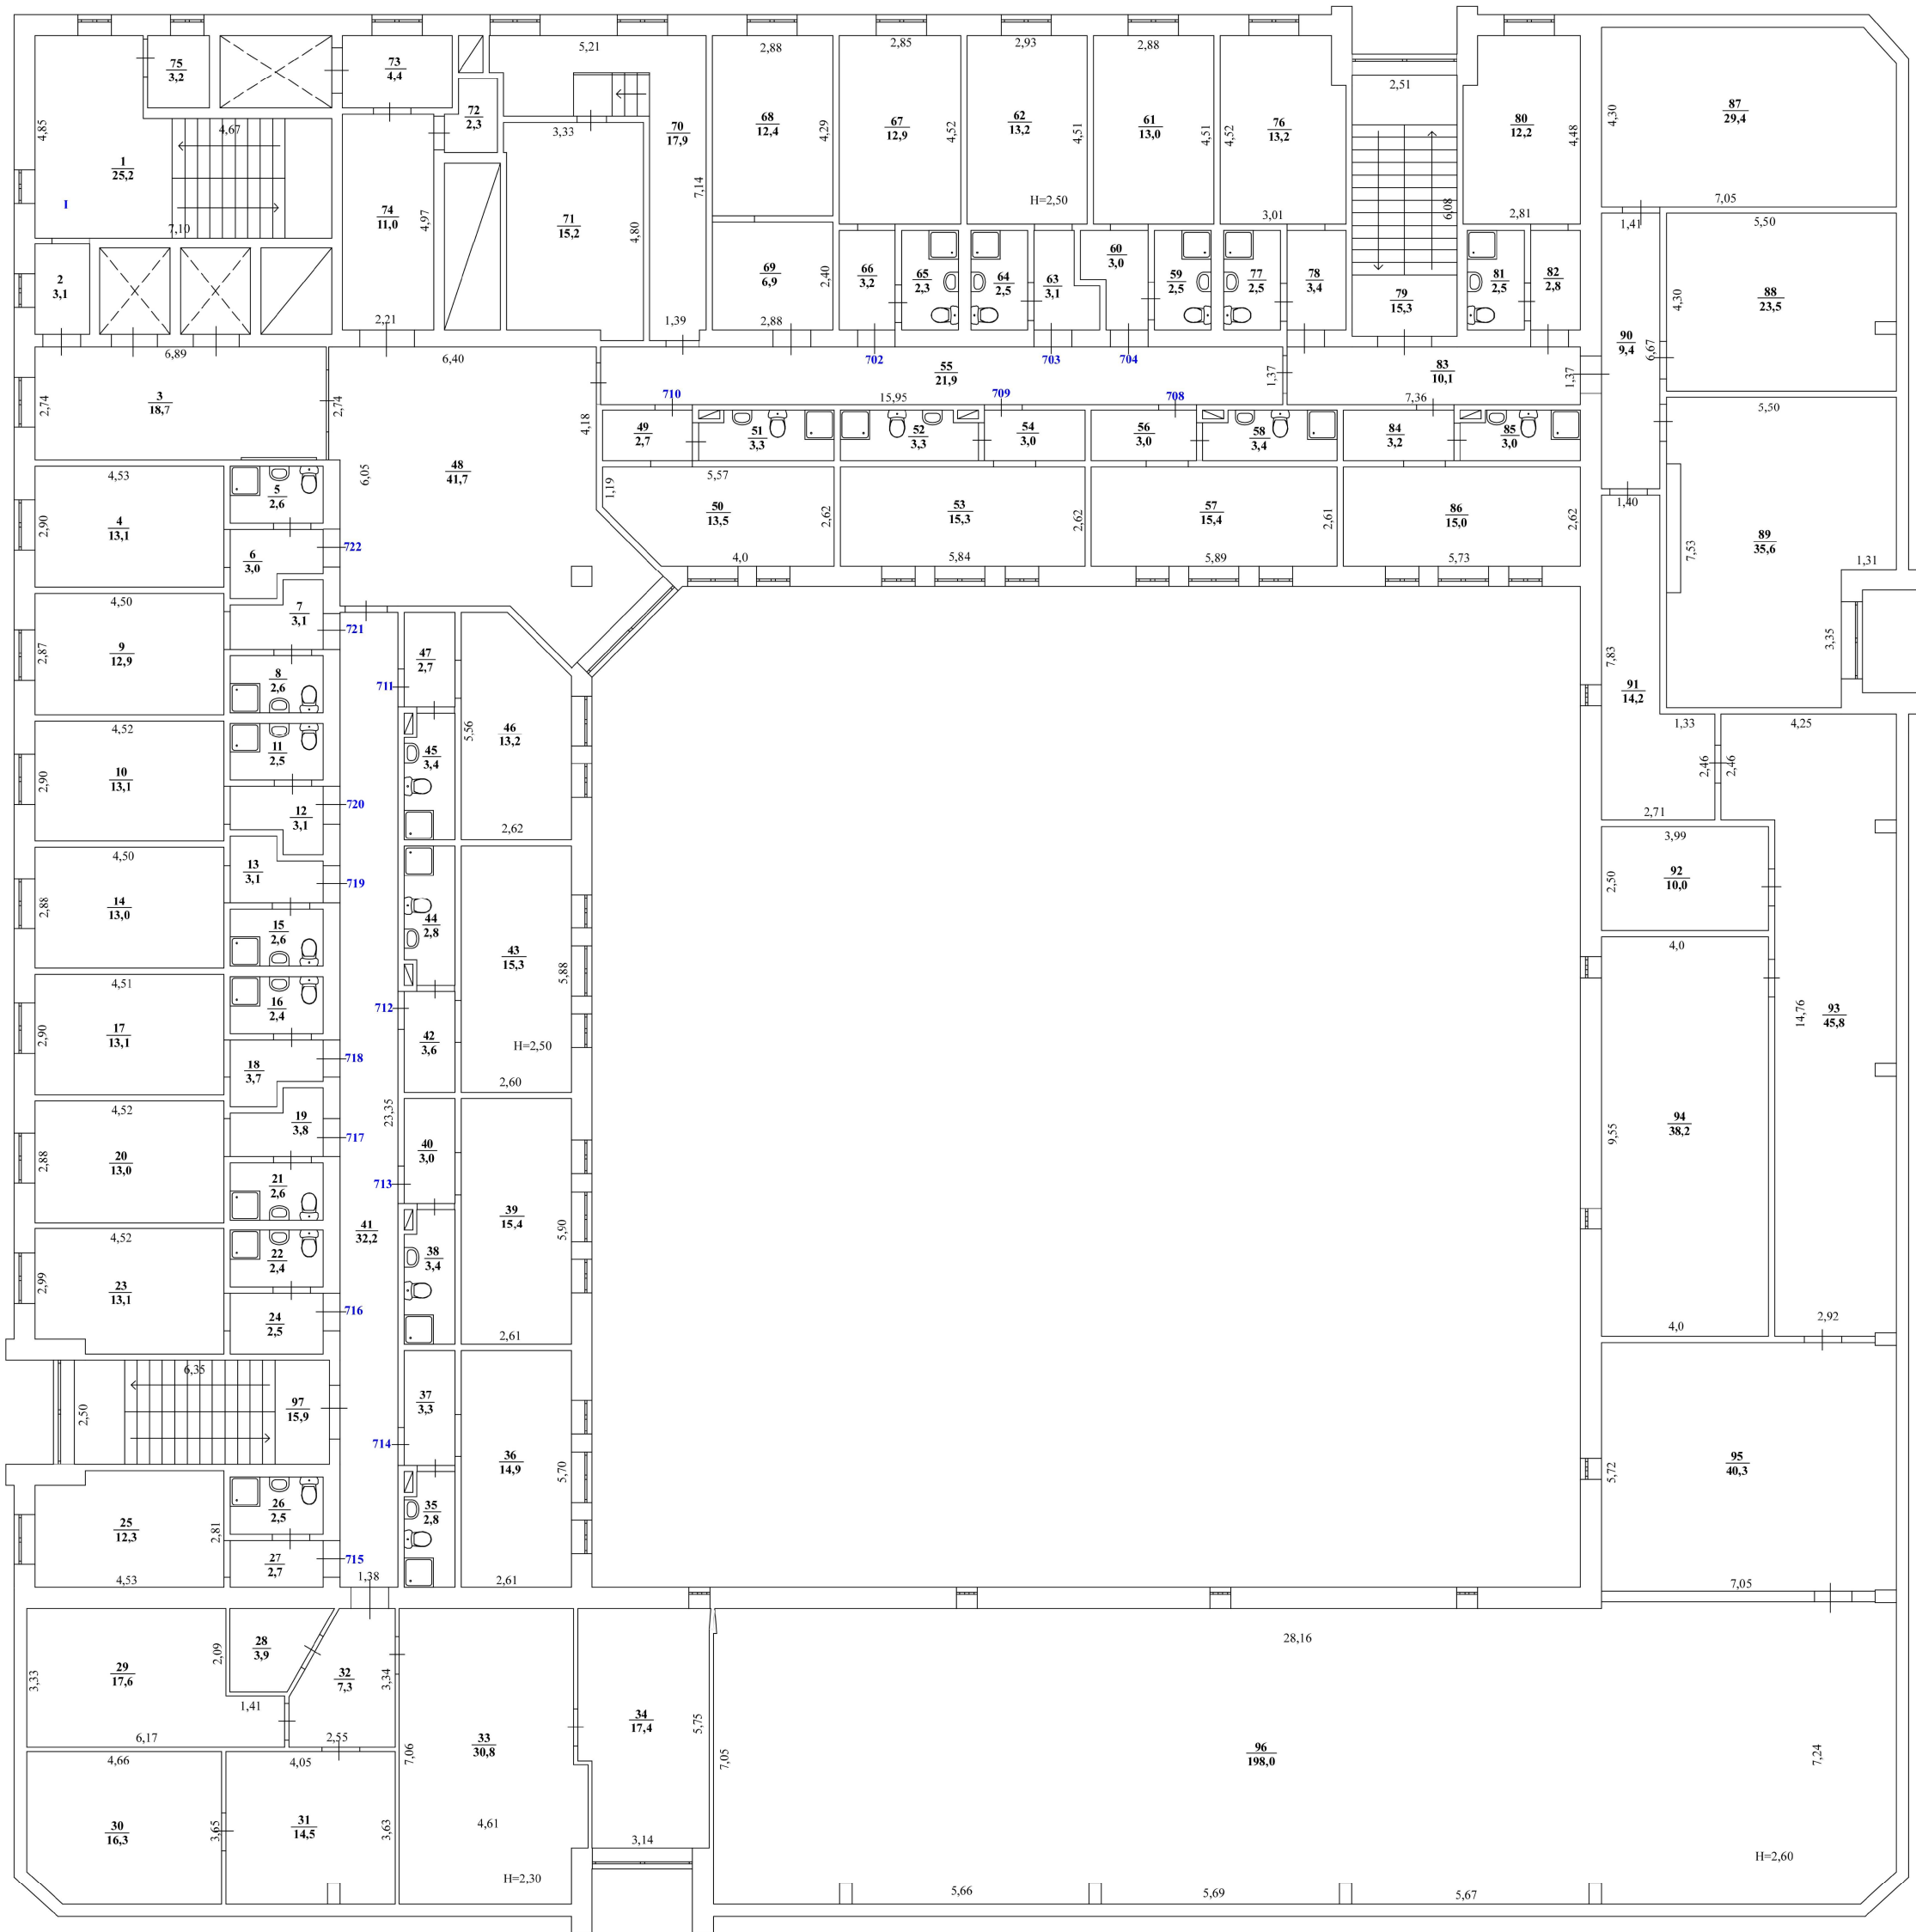

Масштаб 1:100

Условные обозначения:


2,63

- линейный размер




- стены, перегородки

- граница помещения

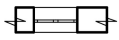

- стена с окном

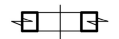

- стена с дверью