


Технический этаж

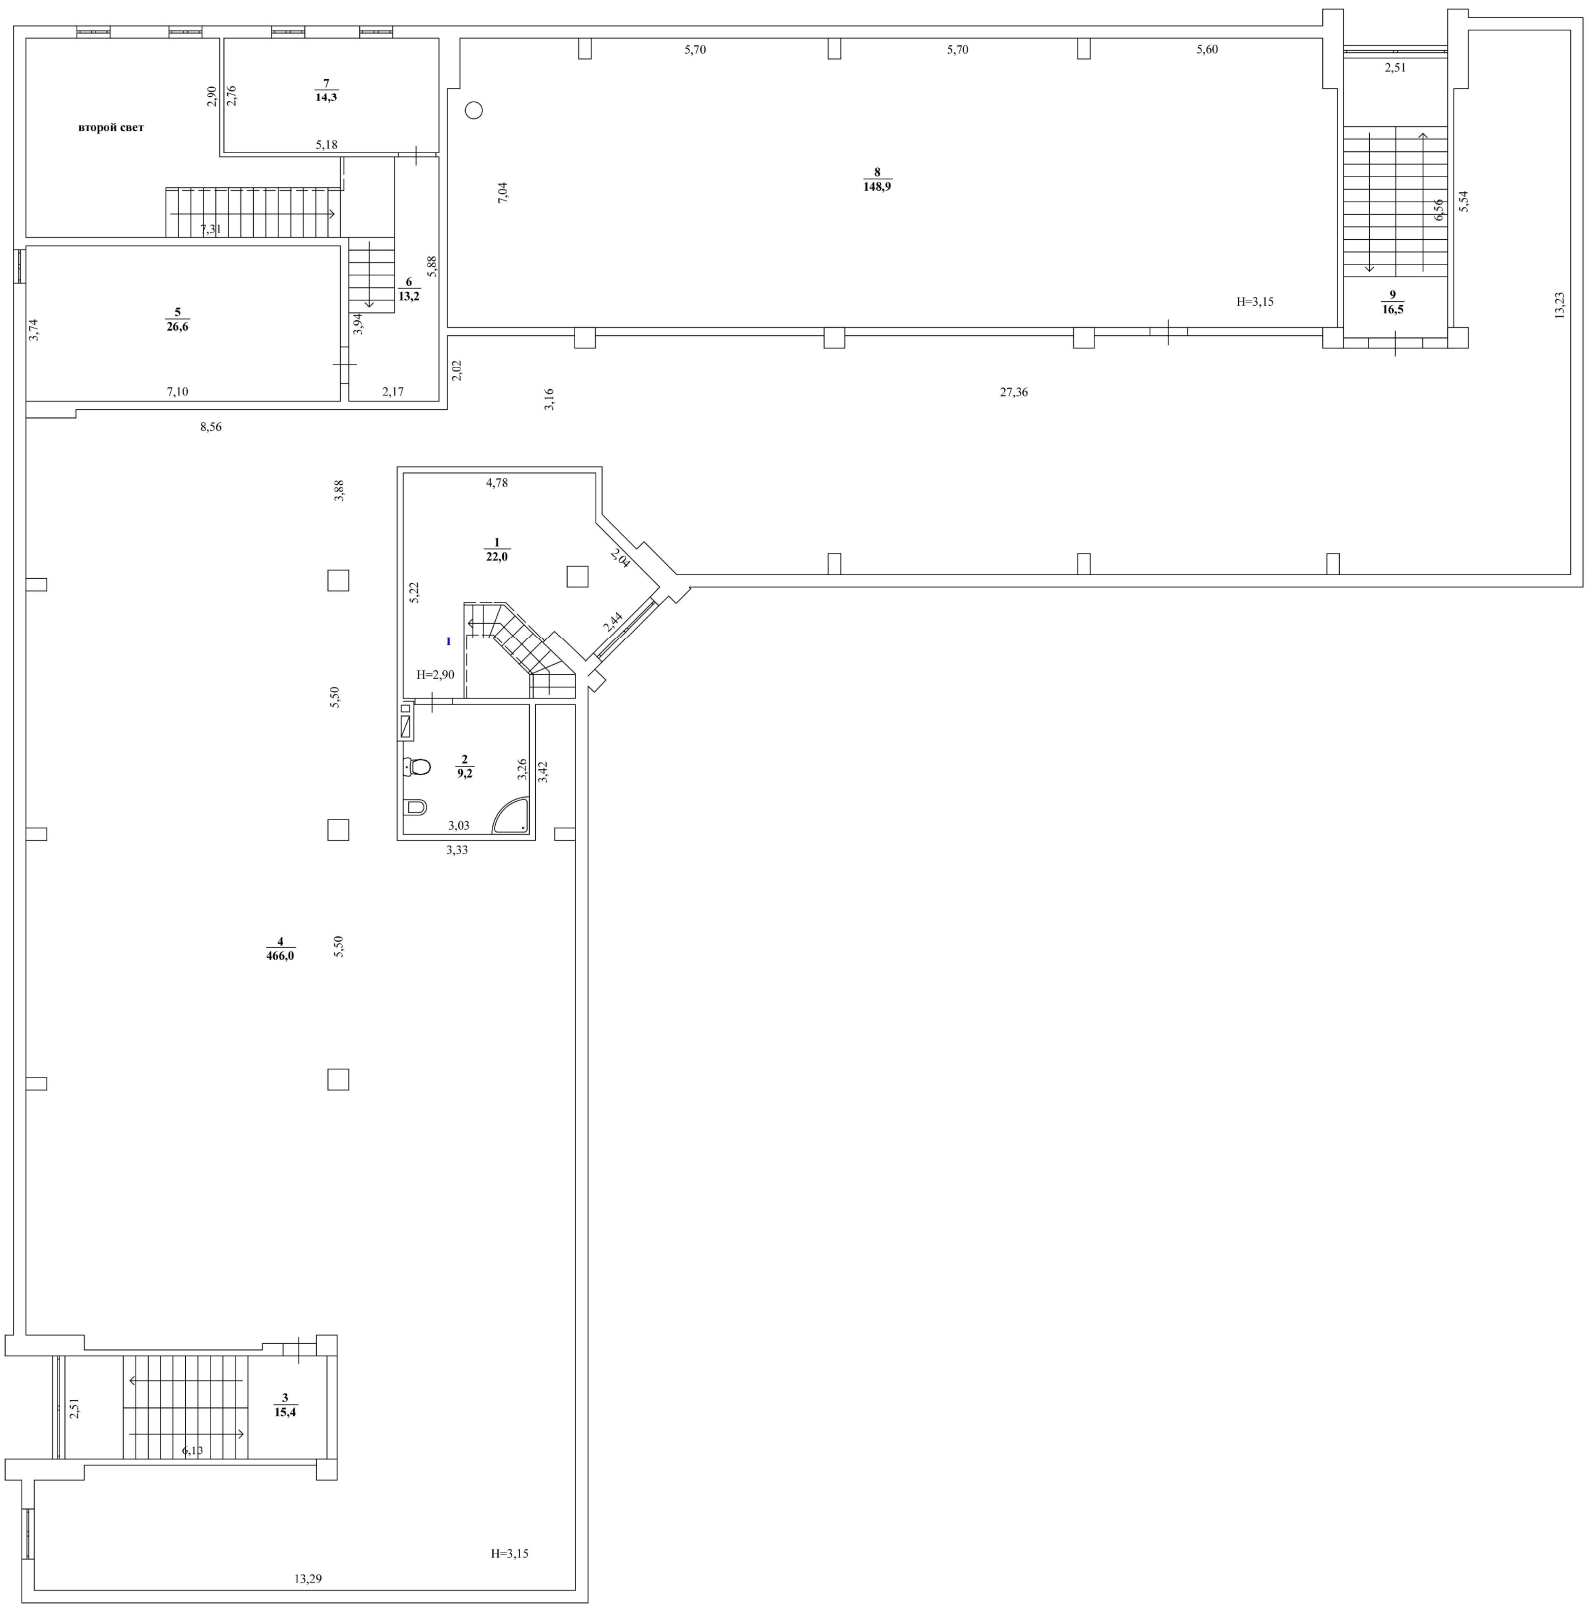

Масштаб 1:100

Условные обозначения:

- 2,63 - линейный размер
- стены, перегородки
- граница помещения
- стена с окном
- стена с дверью