


Корпус Б
План дверей и внутренней отделки второго этажа

Экспликация помещений второго этажа

Номер помещения	Наименование помещения	Площадь, м ²	Кат-я помещ-ния
201	Склад УПРК	13,1	
202	Коридор	107,6	
203	ОПЕРУ	20,1	
204	Валютный контроль	25,9	
205	Санузел	6,8	
206	Помещение уборочного инвентаря	4,9	
207	Тамбур санузла	3,6	
208	Санузел	5,2	
209	УПРК	125	
210	Переговорная	15,5	
211	Переговорная	14,7	
212	Переговорная	24,3	
213	Лифтовый холл	8,2	
214	УРБ	70,5	
215	Лестничная клетка	22,4	
216	Техническое помещение	1,7	
217	Техническое помещение	5,5	
218	Кредитный отдел	111	
219	УФМ	42,2	

РМ-Рабочие места

Условные обозначения:

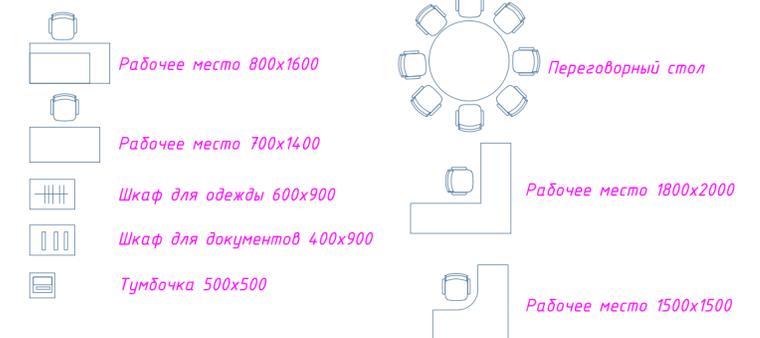

Конечные решения приняты на основании задания от 13.02.2014

Заказ: 20П13						ДП			
Общестроительные работы по дизайн проекту помещений по адресу: г. Москва, Косой пер. д.17 стр.2 к.Б									
Изм.	Кол.уч.	Лист	№ док.	Подп.	Дата	Перепланировка, дизайн помещений	Стадия	Лист	Листов
							Р	13	
Архитектор ШАЛУПКИНА						ООО "Финконсалт"			
Н.контр. Гуреева									

Согласовано:	
Инв. № подл.	
Подп. и дата	
Взам. инв. №	

