

КАДАСТРОВЫЙ ПАСПОРТ
помещения
(выписка из государственного кадастра недвижимости)


Лист №	1	Всего листов:	2
--------	---	---------------	---

"16" июля 2014 г. № 1000/240/14-66710	
Кадастровый номер:	10:18:0000000:5679
Номер кадастрового квартала:	10:18:0010905
Характер сведений государственного кадастра недвижимости (статус записи о помещении):	—

Описание объекта недвижимого имущества:

1	Кадастровый номер здания (сооружения), в котором расположено помещение: 10:18:0000000:2441
2	Этаж (этажи), на котором расположено помещение: Этаж № 05
3	Общая площадь помещения: 47.8
4	Местоположение: Республика Карелия, р-н Лоухский, пгт Лоухи, ул Октябрьская, д 16, кв 33
5	Назначение: Жилое (жилое, нежилое)
6	Вид жилого помещения в многоквартирном доме: квартира (комната, квартира)
7	Кадастровый номер квартиры, в которой расположена комната: —
8	Кадастровая стоимость (руб.): 725744.05
9	Предыдущие кадастровые (условные) номера объекта недвижимого имущества: 908, 33
10	Особые отметки:
11	Наименование органа кадастрового учета: Филиал ФГБУ "Федеральная кадастровая палата Федеральной службы государственной регистрации, кадастра и картографии" по Республике Карелия

Заместитель начальника отдела подготовки и предоставления сведений (полное наименование должности)		А. А. Гарамова
	Подпись	(инициалы, фамилия)

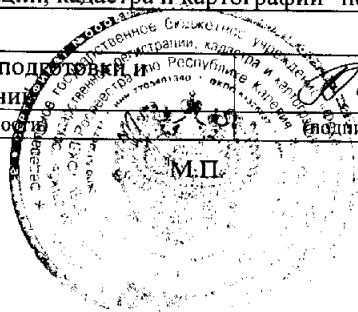

КАДАСТРОВЫЙ ПАСПОРТ


помещения

(выписка из государственного кадастра недвижимости)

Лист №	2	Всего листов:	2
--------	---	---------------	---

"16" июля 2014 г. № 1000/240/14-66710

Кадастровый номер: 10:18:0000000:5679

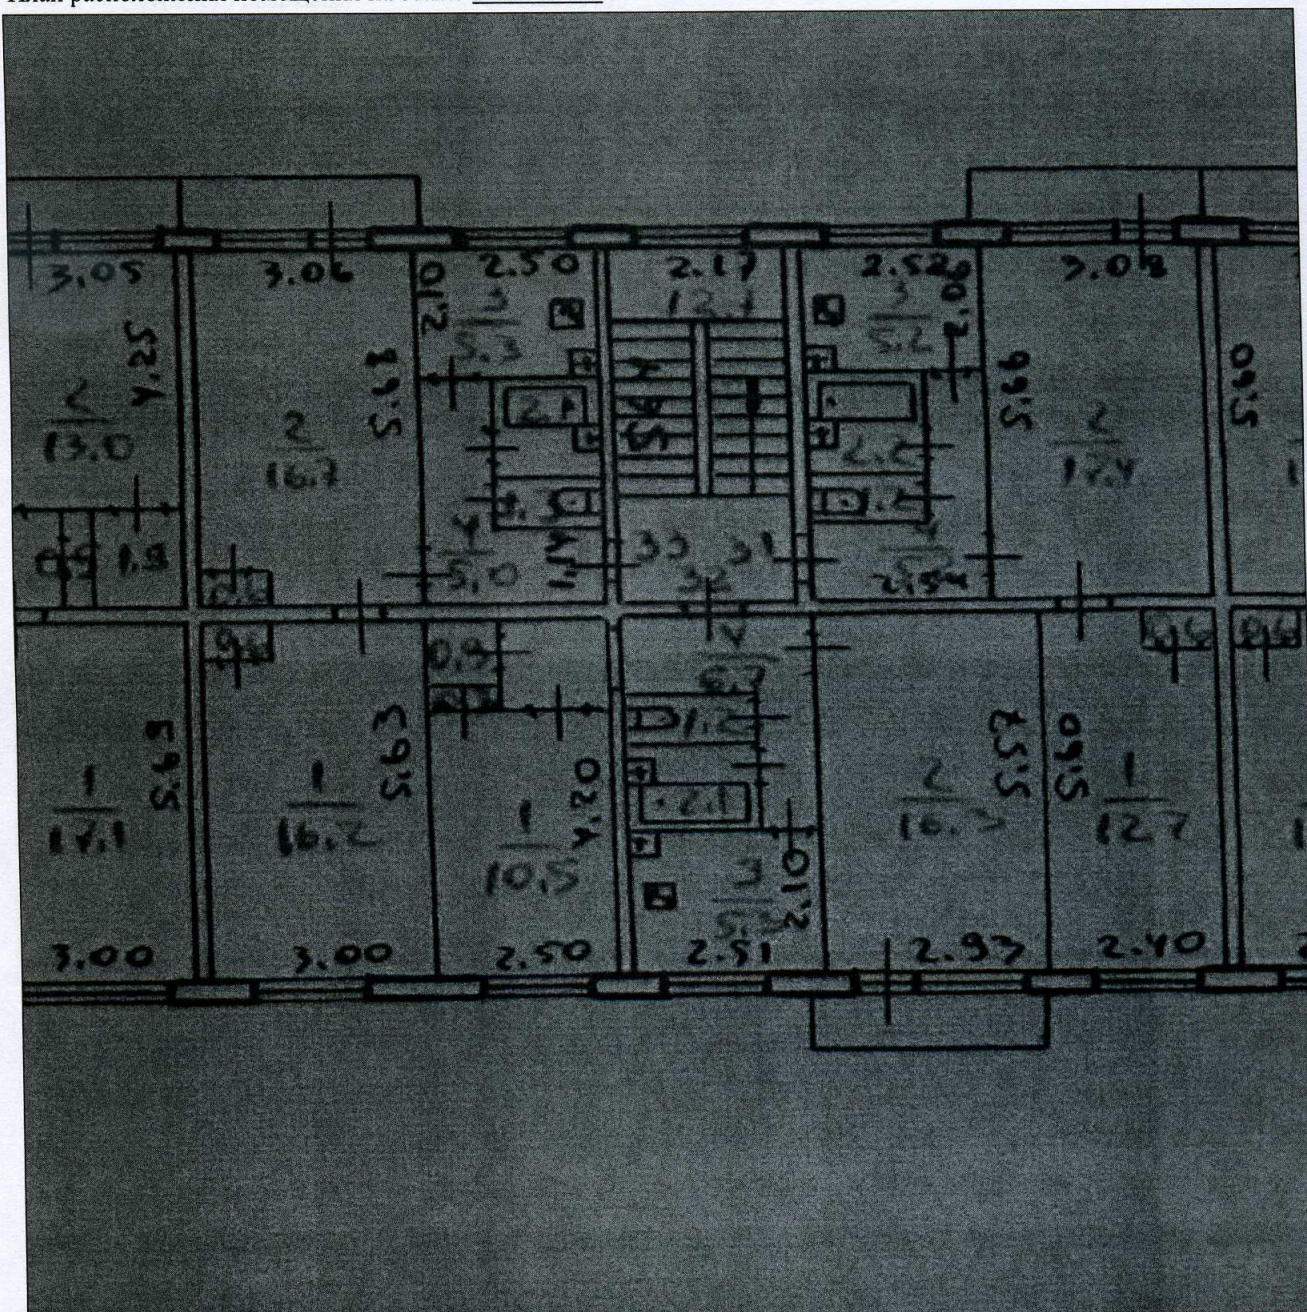План расположения помещения на этаже Этаж № 05:

Масштаб 1: 112

Заместитель начальника отдела подготовки и
предоставления сведений
(полное наименование должности)

(подпись)

А. А. Гарамова

(инициалы, фамилия)

