
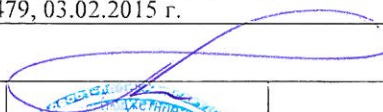


КАДАСТРОВЫЙ ПАСПОРТ ЗЕМЕЛЬНОГО УЧАСТКА

"17" февраля 2015 г. № МО-15/ЗВ-253232


1	Кадастровый номер:	50:20:0041514:1825	2	Лист № 1	3	Всего листов: 2
4	Номер кадастрового квартала:	50:20:0041514				
5	Предыдущие номера:	50:20:0041514:1684, 50:20:0041514:1691	6	Дата внесения номера в государственный кадастр недвижимости: 13.02.2015		
7	—					
8	Кадастровые номера объектов капитального строительства: —					
9	Адрес (описание местоположения): Московская область, Одинцовский район, с/о Назарьевский, вблизи д. Горышкино-д. Папушево, уч. 66, 67					
10	Категория земель: Земли населенных пунктов					
11	Разрешенное использование: для индивидуального жилищного строительства					
12	Площадь: 1472 +/- 13 кв. м					
13	Кадастровая стоимость: 7413713.28 руб.					
14	Сведения о правах: —					
15	Особые отметки: —					
16	Сведения о природных объектах: —					
17	Дополнительные сведения:					
17.1	Кадастровые номера участков, образованных с земельным участком: —					
17.2	Кадастровый номер преобразованного участка: —					
17.3	Кадастровые номера участков, подлежащих снятию или снятых с кадастрового учета: 50:20:0041514:1684, 50:20:0041514:1691					
17.4	Кадастровые номера участков, образованных из земельного участка: —					
18	Характер сведений государственного кадастра недвижимости (статус записи о земельном участке): Сведения об объекте недвижимости имеют статус временные. Дата истечения временного характера сведений - 14.02.2020.					
19	Сведения о кадастровых инженерах: Давыдчик Юрий Михайлович, 50-11-479, 03.02.2015 г.					

Начальник Красногорского отдела (полное наименование должности)		С. А. Гаврилан (инициалы, фамилия)
--	--	---------------------------------------

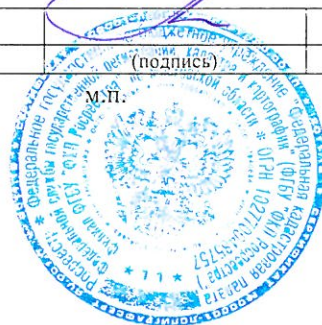

КАДАСТРОВЫЙ ПАСПОРТ ЗЕМЕЛЬНОГО УЧАСТКА

"17" февраля 2015 г. № МО-15/ЗВ-253232

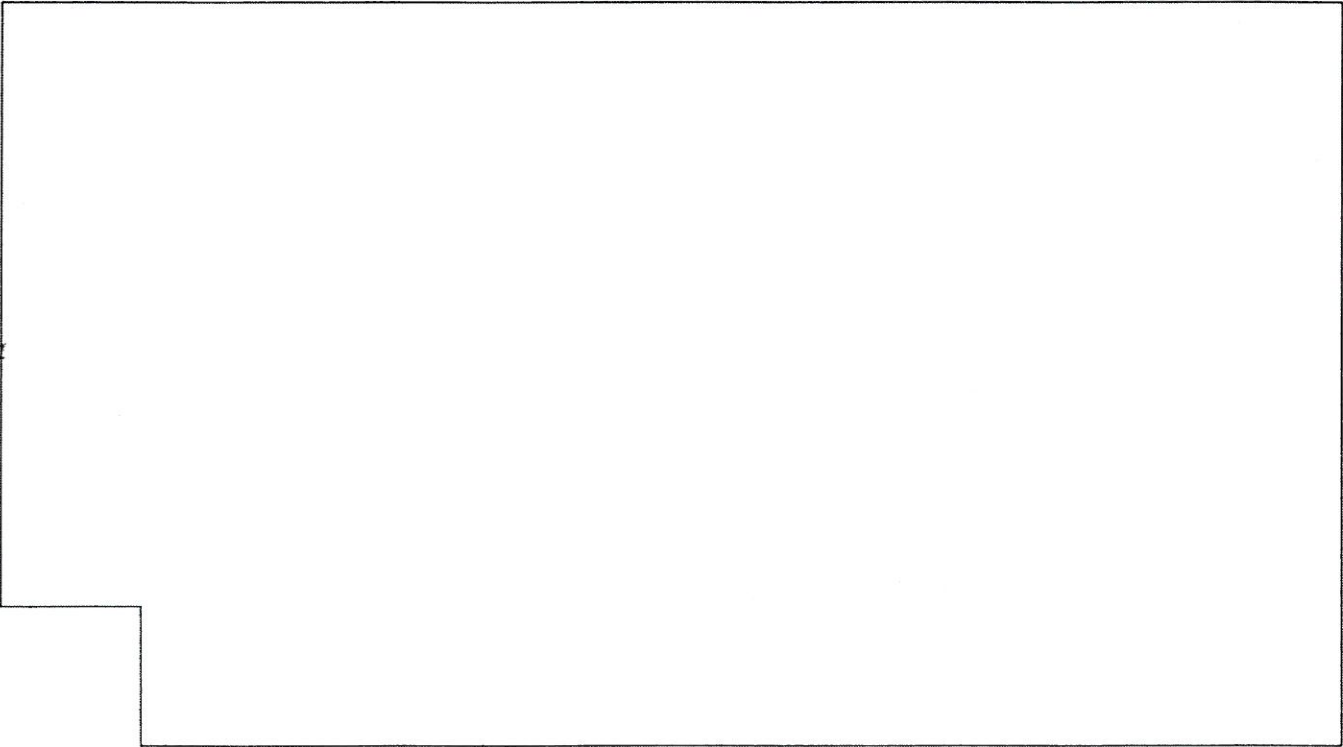1	Кадастровый номер:	50:20:0041514:1825	2	Лист № 2	3	Всего листов: 2
4	План (чертеж, схема) земельного участка					
						
5	Масштаб 1:300					
Условные знаки: —						

Начальник Красногорского отдела
(полное наименование должности)

С. А. Гаврилин
(инициалы, фамилия)

