ФЕДЕРАЛЬНОЕ ГОСУДАРСТВЕННОЕ УНИТАРНОЕ ПРЕДПРИЯТИЕ, ОСНОВАННОЕ НА ПРАВЕ ХОЗЯЙСТВЕННОГО ВЕДЕНИЯ, «РОССИЙСКИЙ ГОСУДАРСТВЕННЫЙ ЦЕНТР ИНВЕНТАРИЗАЦИИ И УЧЕТА ОБЪЕКТОВ НЕДВИЖИМОСТИ, ФЕДЕРАЛЬНОЕ БЮРО ТЕХНИЧЕСКОЙ ИНВЕНТАРИЗАЦИИ» ИВАНОВСКИЙ ФИЛИАЛ ФГУП "РОСТЕХИНВЕНТАРИЗАЦИЯ-ФЕДЕРАЛЬНОЕ БТИ"

Ивановское отделение Верхне-Волжского филиала АО «Ростехинвентаризация-Федеральное БТИ»
КОПИЯ ВЕРНА
Подпись Ярова Ф.И.О. Яровая
Дата 22.06.2017г.

Ивановский филиал ФГУП «Ростехинвентаризация-Федеральное БТИ»
Постановка на технический учет объектов капитального строительства
Дата 05. 05. 2011
Инв.№ 24:401:001:004720380:0100:21003
Исполнитель Кравченко

Цокольный этаж

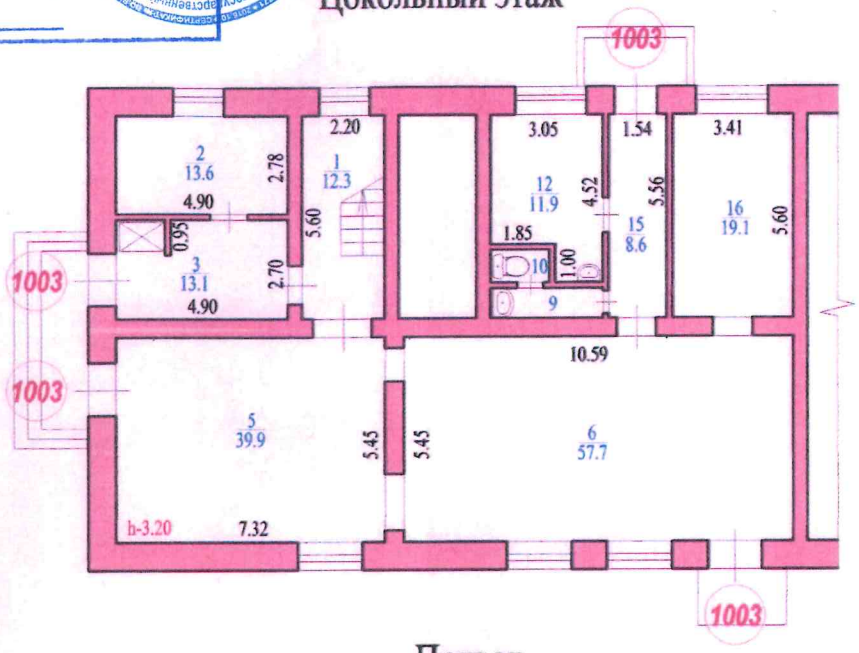

Подвал

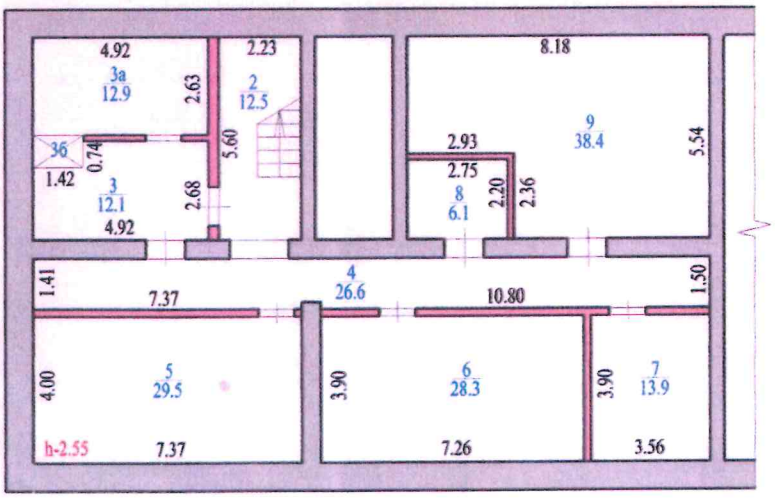

	Ивановский филиал ФГУП "Ростехинвентаризация-Федеральное БТИ"		Пор. N 2251
Лист N 1	План нежилого помещения 1003 по ул.Бубнова, д.№43		Масштаб 1 : 200
Дата	Исполнитель	Ф.И.О.	Подпись
28.04.2011	техник	Кравченко А.В.	
11.05.11	Рук.группы	Угодина Е.В.	