

Филиал федерального государственного бюджетного учреждения "Федеральная кадастровая палата Федеральной службы государственной регистрации, кадастра и картографии" по Иркутской области


(полное наименование органа кадастрового учета)

КАДАСТРОВЫЙ ПАСПОРТ ЗЕМЕЛЬНОГО УЧАСТКА

"19" августа 2014 г. № 3800/601/14-410972

КШ.1

1	Кадастровый номер: 38:31:000039:3131	2	Лист № <u>1</u>	3	Всего листов: <u>2</u>
4	Номер кадастрового квартала: 38:31:000039				
Общие сведения					
5	Предыдущие номера: 38:31:000039:461				
7	—				
8	Местоположение: Иркутская область, г. Усолье-Сибирское				
9	Категория земель: Земли населенных пунктов				
10	Разрешенное использование: Для эксплуатации здания банка и сооружений в хозяйственных и производственных целях				
11	Площадь: 1197 +/- 12 кв. м				
12	Кадастровая стоимость (руб.): 2095647.75				
13	Сведения о правах: —				
14	Особые отметки: —				
15	Сведения о природных объектах: —				
16	16.1	Номера образованных участков: 38:31:000039:3131, 38:31:000039:3132, 38:31:000039:3133			
	16.2	Номер участка, преобразованного в результате выдела: —			
	16.3	Номера участков, подлежащих снятию с кадастрового учета: 38:31:000039:461			
	16.4	Характер сведений государственного кадастра недвижимости (статус записи о земельном участке): Сведения о земельном участке носят временный характер. Дата истечения срока действия временного характера - 28.06.2019.			

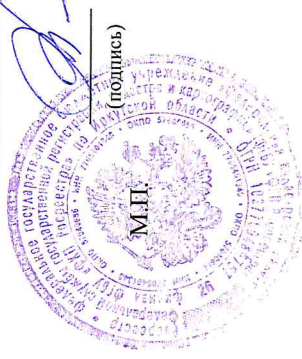


НАЧАЛЬНИК
ОТДЕЛА ПО ГОР
ПОДЪЕМНЫМ РАБОТАМ
УСЛОВИЯМ РАБОТЫ

В.В. БАМБЕ
 (инициалы, фамилия)

КАДАСТРОВЫЙ ПАСПОРТ ЗЕМЕЛЬНОГО УЧАСТКА
"19" августа 2014 г. № 3800/601/14-410972

1	Кадастровый номер: 38:31:000039:3131	2	Лист № 2	3	Всего листов: 2
---	--------------------------------------	---	----------	---	-----------------

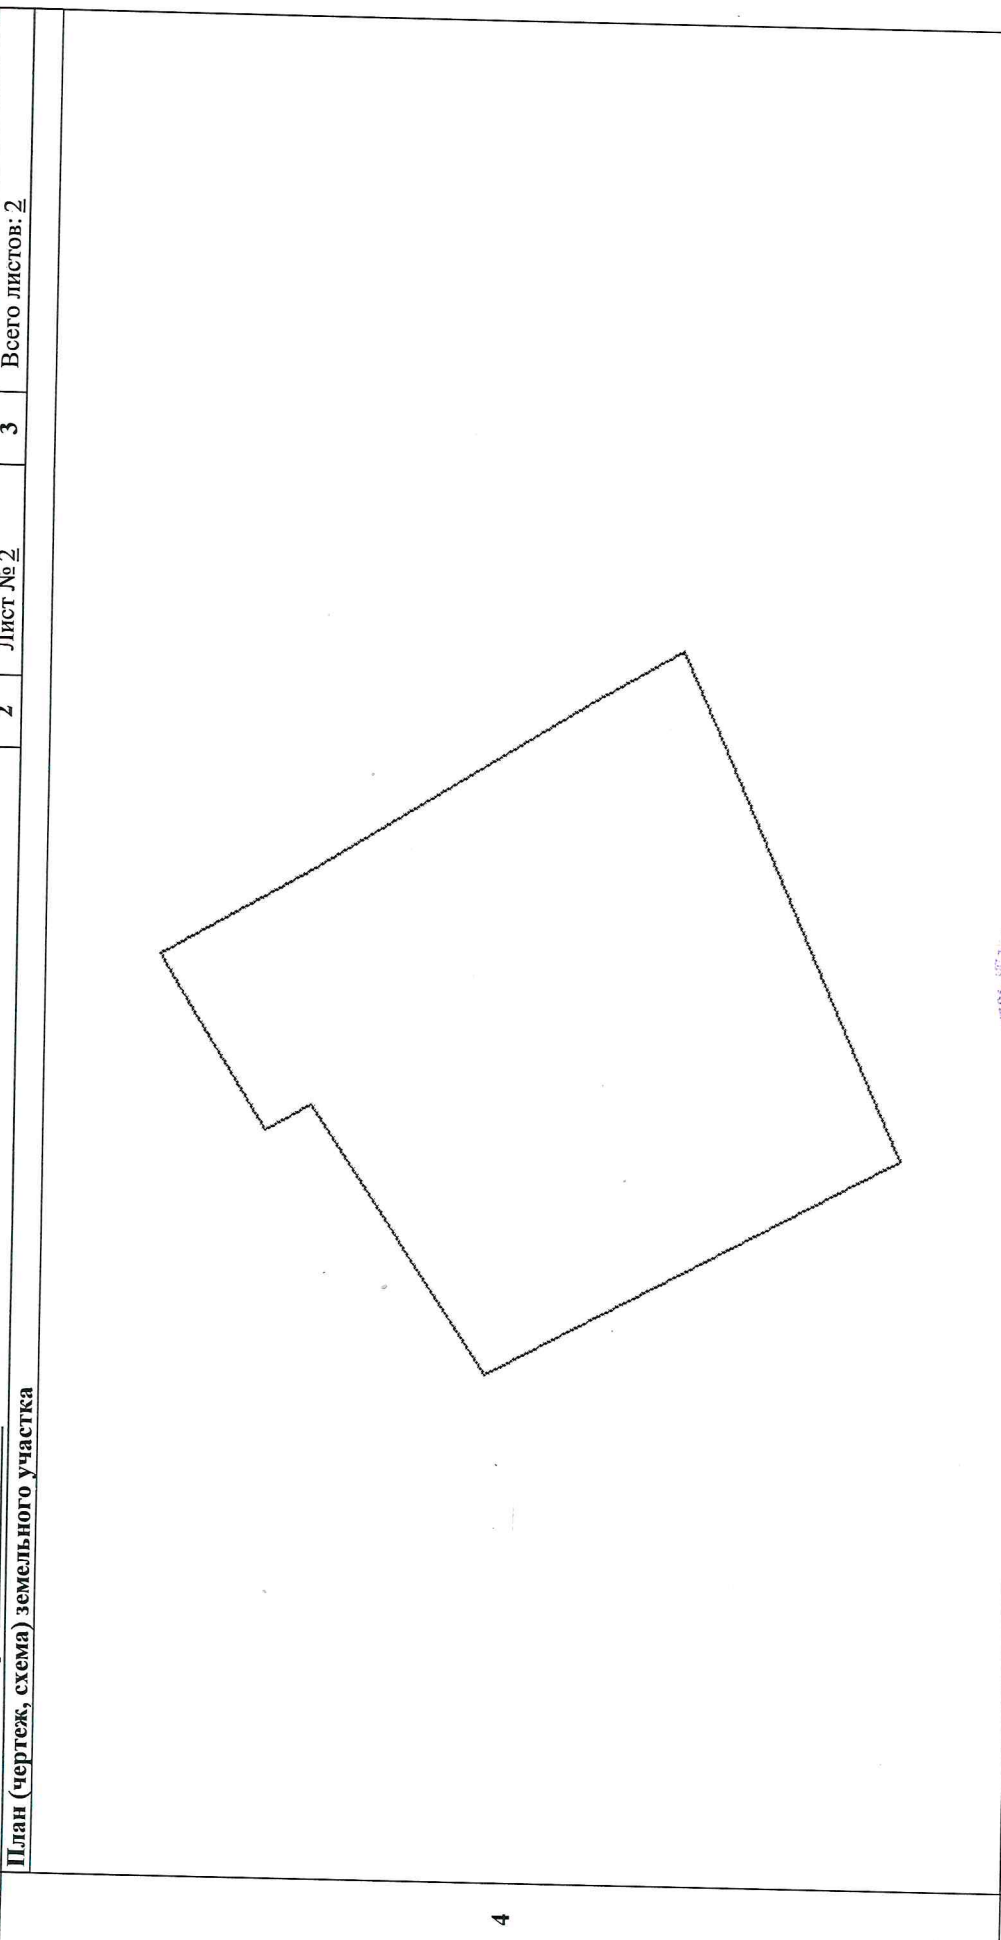

4

5 Масштаб 1:500 Условные знаки: —

НАЧАЛЬНИК
ОТДЕЛА ПО ГОР.
САМБАРСКОЕ
(наименование должности)
УСОВ. СКОМУР-НУ



В.Е. БАВНЕ
(инициалы, фамилия)