

КАДАСТРОВЫЙ ПАСПОРТ**помещения**

Дата: 21 октября 2009 г.

Кадастровый номер: -

Инвентарный номер (ранее присвоенный учетный номер): 014957 \A\21\ 1\016

643007

**1. Описание объекта недвижимого имущества**

- 1.1. Кадастровый номер здания или сооружения, в котором расположено помещение: -
- 1.2. **Этаж** (этажи), на котором расположено помещение: 1 этаж
- 1.3. **Общая площадь помещения:** 242,5 кв.м.
- 1.4. **Адрес (местоположение):**

Субъект Российской Федерации	Свердловская область	
Район		
Муниципальное образование	тип	городской округ
	наименование	муниципальное образование "город Екатеринбург"
Населенный пункт	тип	город
	наименование	Екатеринбург
Улица	тип	улица
	наименование	Азина
Номер дома	42	
Номер корпуса (строения)		
Номер строения	-	
Литера	А	
Номер помещения (квартиры)		
Иное описание местоположения		

- 1.5. **Назначение помещения:** нежилое
- 1.6. **Вид жилого помещения** в многоквартирном доме: -
- 1.7. Кадастровый номер квартиры, в которой расположена комната: -
- 1.8. **Номер помещения на поэтажном плане:** 1-17, 43-46, 48-49
- 1.9. Предыдущие кадастровые (условные) номера объекта недвижимого имущества: -
- 1.10. Примечание: Информация о технических характеристиках и планировке объекта недвижимости достоверна на 30 сентября 2008 г. (дата инвентаризации). Описываемый объект расположен в части многоквартирного дома (квартиры с 1 по 30).
- 1.11. Екатеринбургское муниципальное унитарное предприятие "Бюро технической инвентаризации"
(Свидетельство об аккредитации организации технической инвентаризации на осуществление технической инвентаризации объектов капитального строительства № 163 от 15.11.2004)

Начальник экспертно-правового отдела
ЕМУП «БТИ», действующий на основании
доверенности № 20 от 28.02.2008 Н.Н.Грошко




(подпись)

КАДАСТРОВЫЙ ПАСПОРТ ПОМЕЩЕНИЯ

Кадастровый номер: -

Инвентарный номер (ранее присвоенный учетный номер): 0\4957 \A\21\ 1\016

2. План расположения помещения на этаже (1 этаж улица Азина, д.42)

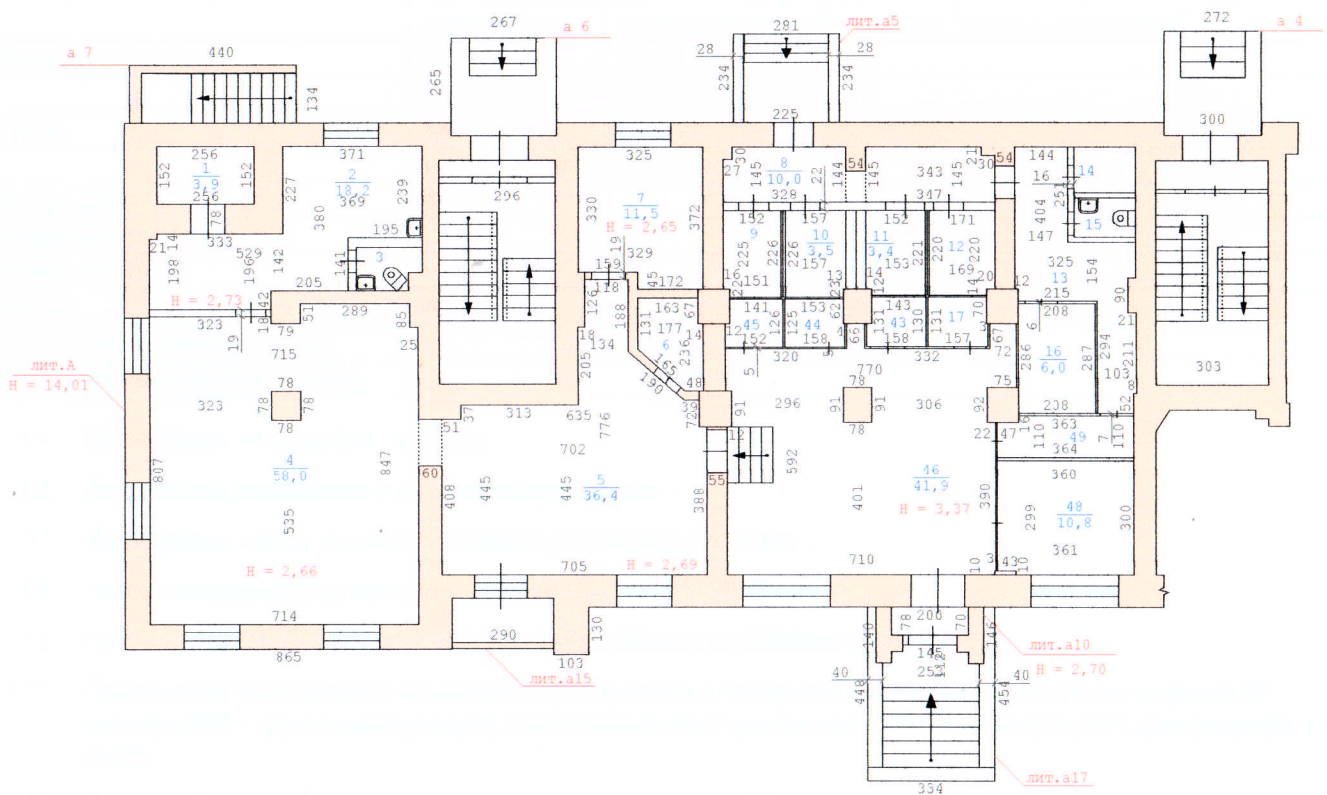

Масштаб 1:200

Начальник экспертно-правового отдела
 ЕМУП «БТИ», действующий на основании
 доверенности № 20 от 28.02.2008 Н.Н.Грошко

