

**КАДАСТРОВЫЙ ПАСПОРТ
помещения**

Лист № 1 , всего листов 2

Дата 20 июня 2012 г.

Кадастровый номер 24:50:0100234:467

Инвентарный номер (ранее присвоенный учетный номер) 04:401:002:003770570:0080:20023

1. Описание объекта недвижимого имущества

1.1. Кадастровый номер здания (сооружения), в котором расположено помещение 24:50:0100234:203

1.2. Этаж (этажи), на котором расположено помещение: Этаж № 2

1.3. Общая площадь помещения: 991.9 кв.м

1.4

Адрес (местоположение):

Субъект Российской Федерации	край Красноярский	
Район	—	
Муниципальное образование	Тип	г
	Наименование	Красноярск
Населенный пункт	Тип	—
	Наименование	—
Улица (проспект, переулок и т.д.)	Тип	ул
	Наименование	Телевизорная
Номер дома	1	
Номер корпуса	—	
Номер строения	15	
Литера	—	
Номер помещения (квартиры)	23	
Иное описание местоположения	Красноярский край, г.Красноярск, ул.Телевизорная, 1, стр.15, пом.23	

1.5. Назначение помещения: нежилое

1.6. Вид жилого помещения в многоквартирном доме —

1.7. Кадастровый номер квартиры, в которой расположена комната

1.8. Номер помещения на поэтажном плане: —

1.9. Предыдущие кадастровые (условные) номера объекта недвижимого имущества:

1.10. Примечание:

Регистрационный номер заявления 24-0-1-168/3000/2012-3408

1.11. филиал федерального государственного бюджетного учреждения "Федеральная кадастровая палата
Федеральной службы государственной регистрации, кадастра и картографии" по Красноярскому краю

(наименование органа или организации)

Инженер II категории отдела кадастрового учета

№ 4

(полное наименование должности)

М.П.

(подпись)

В. О. Белан

(инициалы, фамилия)



КАДАСТРОВЫЙ ПАСПОРТ


помещения

Лист № 2 , всего листов 2

Кадастровый номер 24:50:0100234:467

Инвентарный номер (ранее присвоенный учетный номер) 04:401:002:003770570:0080:20023

2. План расположения помещения на этаже

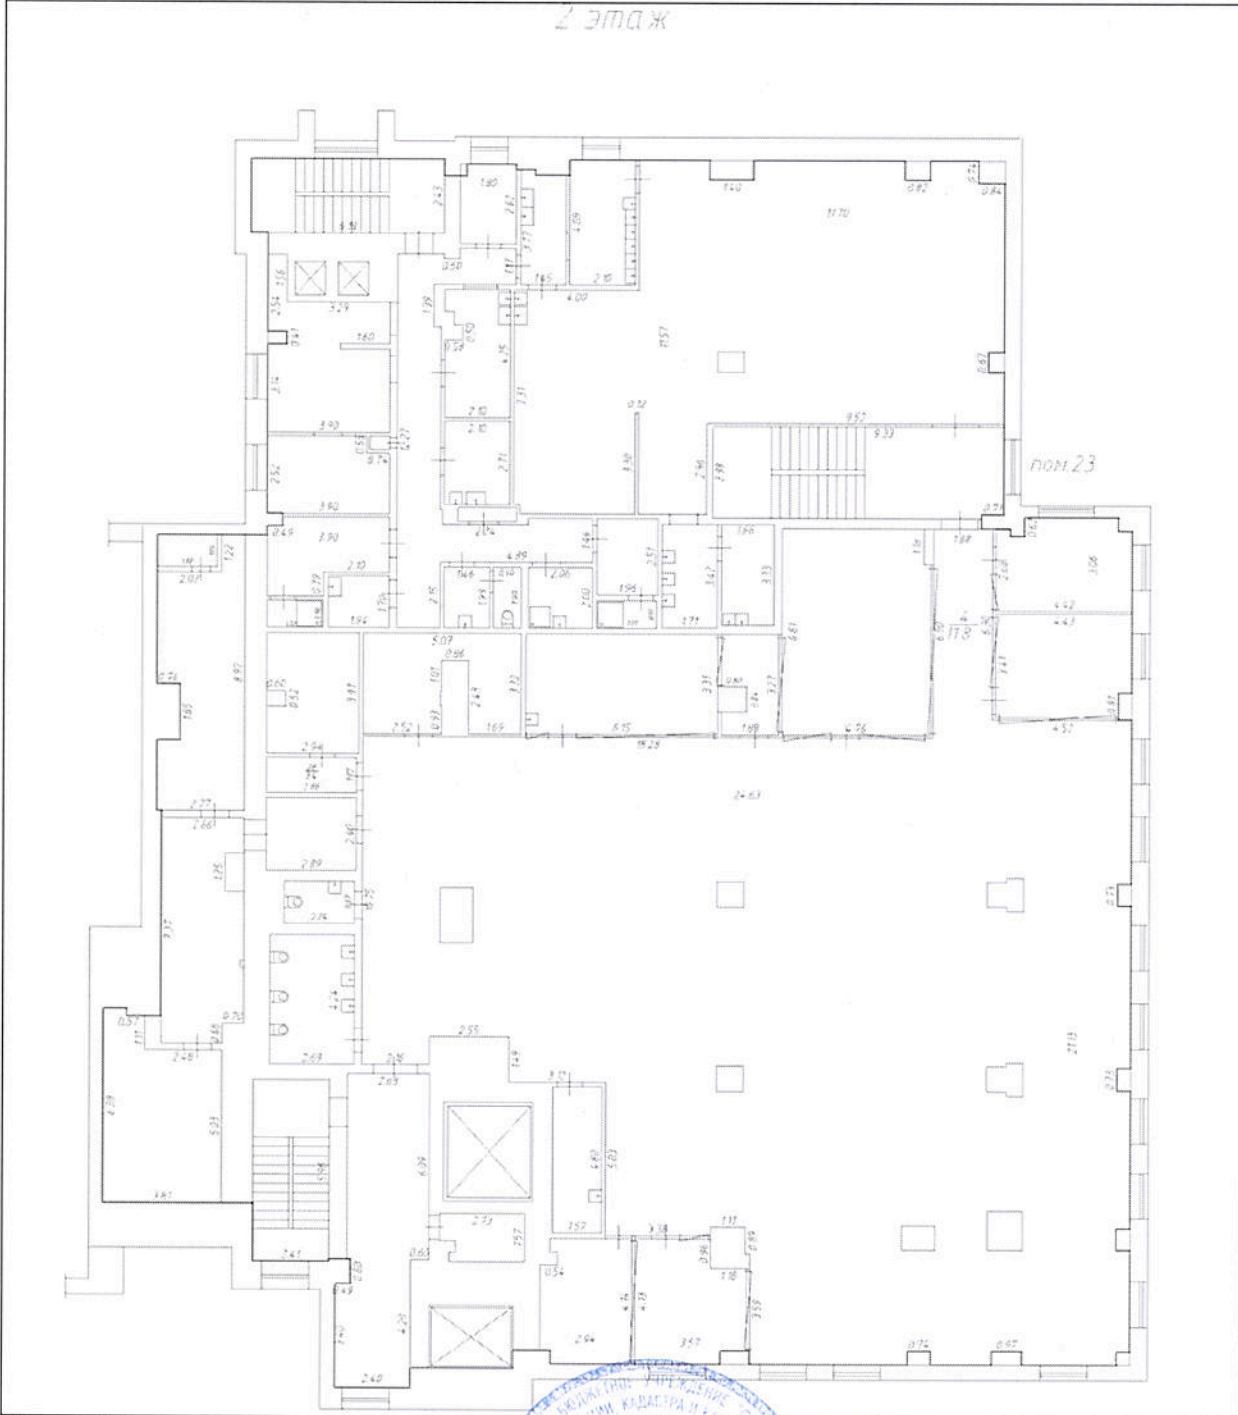

Масштаб 1:

Инженер II категории отдела кадастрового учета

№ 4

(полное наименование должности)



М.П.

(подпись)

В. О. Белан

(инициалы, фамилия)