



1 этаж

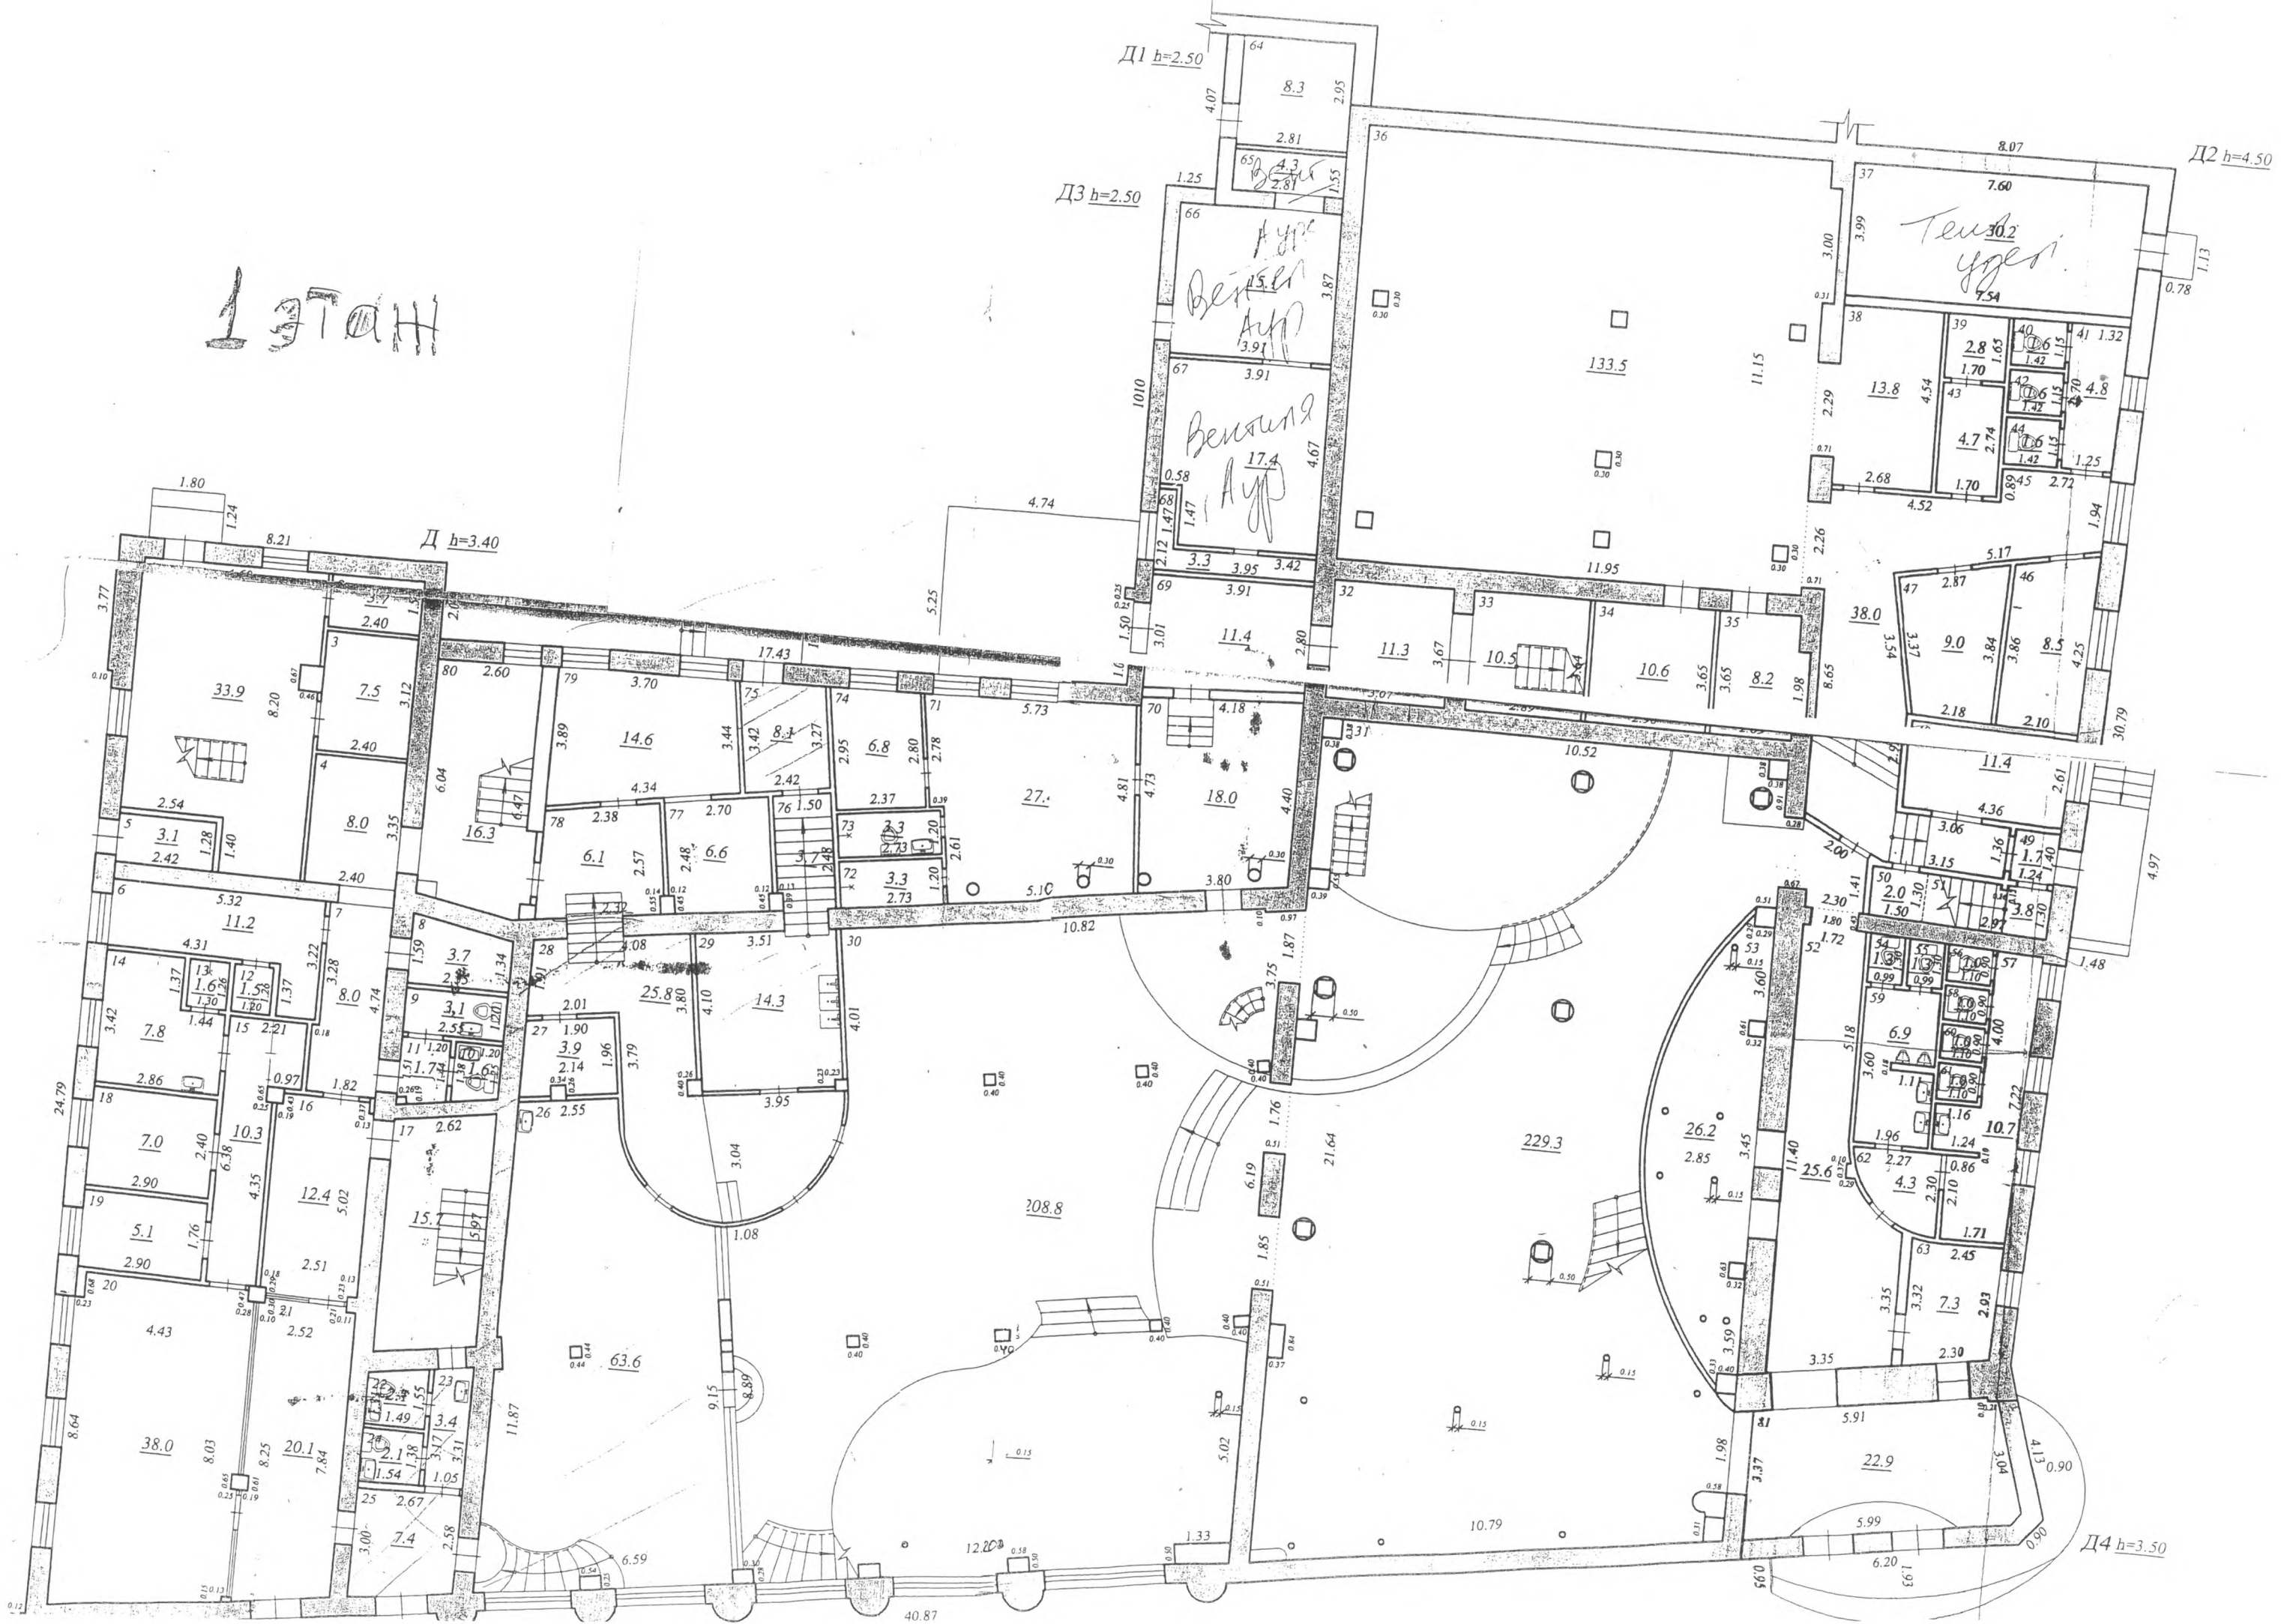



План 2 этажа лит.Д,ДЗ

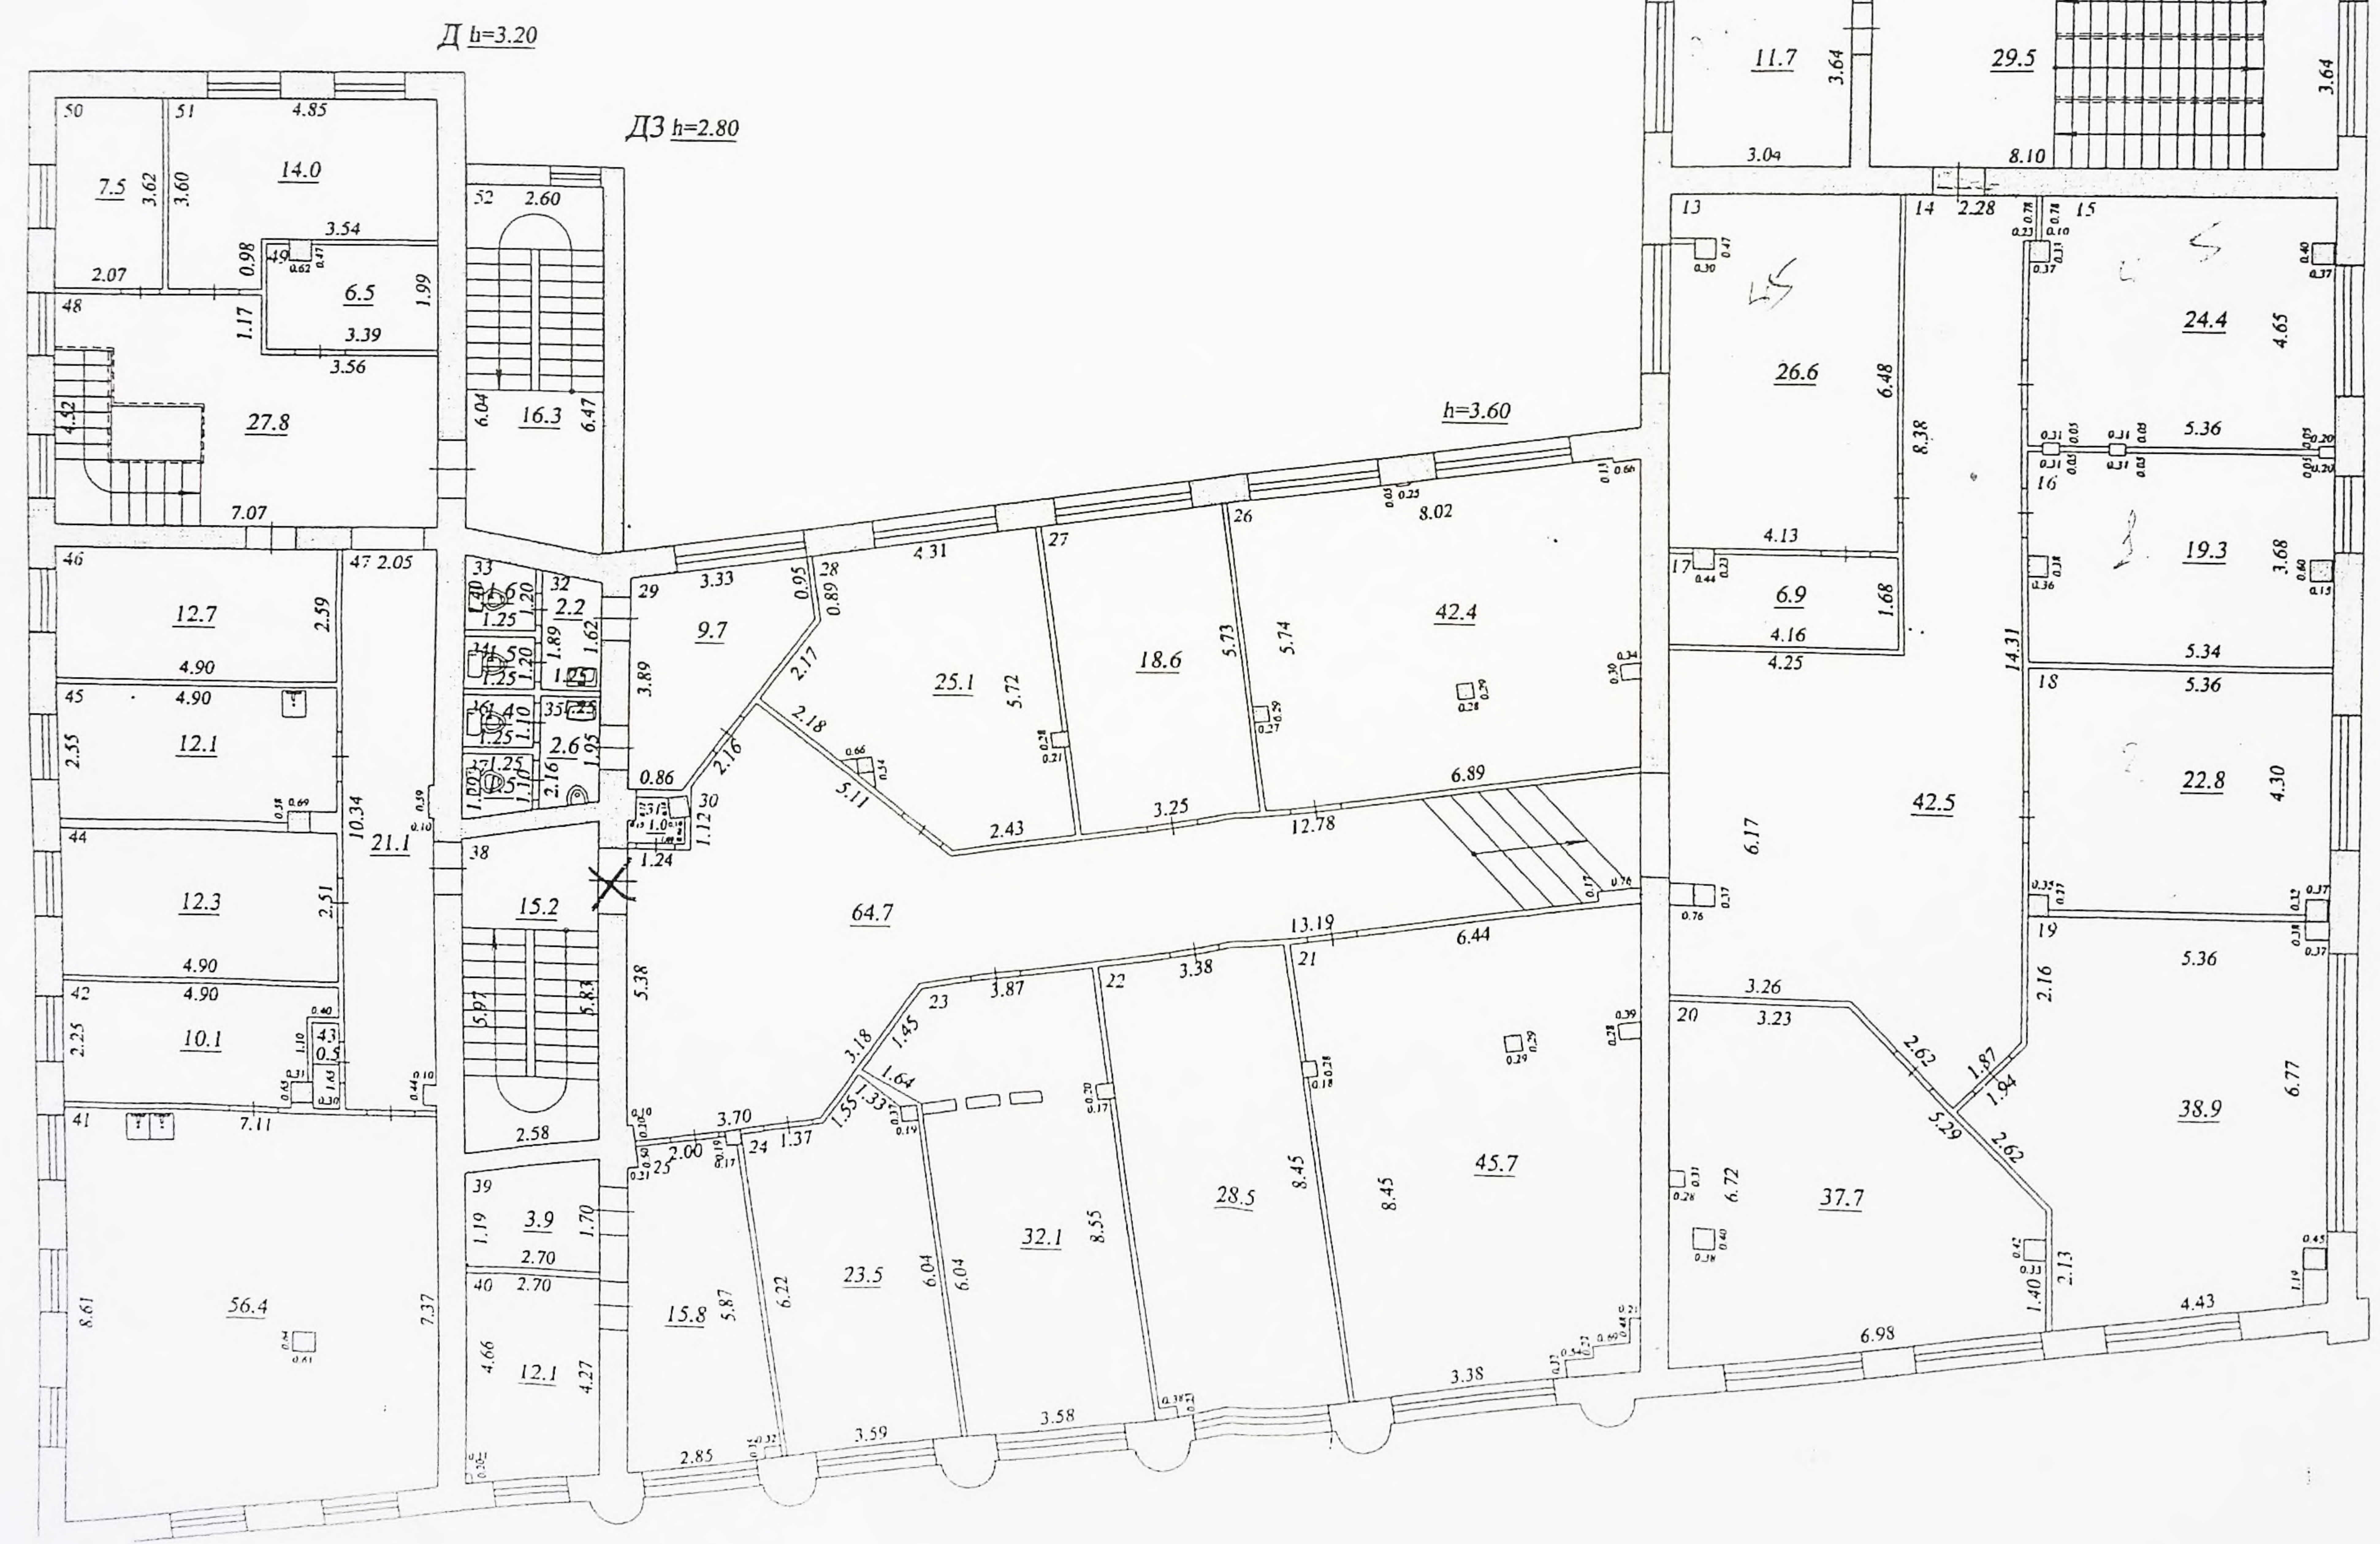



ПЛАН ТРЕТЬЕГО ЭТАЖА

