



Правительство Свердловской области

Специализированное областное государственное унитарное предприятие «Областной государственный Центр технической инвентаризации и регистрации недвижимости» Свердловской области
 (СОГУП «Областной Центр недвижимости») Филиал «Бюро технической инвентаризации и регистрации недвижимости города Лесного» г. Лесной Свердловской области, ул. Ленина, 64 т. 3-84-94; 3-88-66

План объекта недвижимости с техническими характеристиками для целей государственной регистрации прав и сделок

Срок действия три месяца

Выдан ЯЦЕНКО ЕКАТЕРИНЕ ВАСИЛЬЕВНЕ о том, что в г. Лесной Свердловской области, ул. Строителей, 10 (Пристрой литер Б) в жилом доме литер А, расположены нежилые помещения, находящиеся на 1 и 2 этаже :
 1-ый этаж №№ с 45 по 56; 2-ой этаж №№ с 57 по 62 по плану объекта.

№ 4120 от 02 декабря 2005 г.

1. Объект поставлен на технический учет в филиале СОГУП «Областной Центр недвижимости» филиал «БТИ и РН города Лесного»:

номер инвентарного дела: 476/1/42-1

Инвентарный номер объекта: 476-1/1/42-1

2. Данные о Государственной регистрации прав на объект, а также сведения о наличии арестов, обременении (ограничений) в материалах инвентарного дела отсутствуют.

Примечание: В связи с деятельностью органа, осуществляющего государственную регистрацию прав на недвижимое имущество и сделок с ним, предоставляемая БТИ информация о принадлежности, арестах, обременении (ограничениях) не является исчерпывающей.

3. Техническая характеристика объекта составлена по данным инвентарного дела на 25 ноября 2005 г.

Литера строения по данным технического учета	Основной материал стен строения	Наименование объекта по данным технического учета	Назначение/ фактическое использование	Этажность здания/этаж размещения помещений	Общая площадь нежилых помещений, кв. м	В том числе	
						Основная, кв. м	Вспомогательная, кв. м
Б	Кирпич	Пристрой к жилому дому	Пристрой – (учреждение банка)	9/1-2;	277,2	155,3	121,9

Приложения: 1) План объекта (Выкопировка из поэтажного плана на 2 (двух) л.);
 2) Выписка из экспликации к поэтажному плану на 2(двух) л.


Начальник филиала «Бюро технической инвентаризации и регистрации недвижимости города Лесного»

С.М.Сорокин





1 этаж

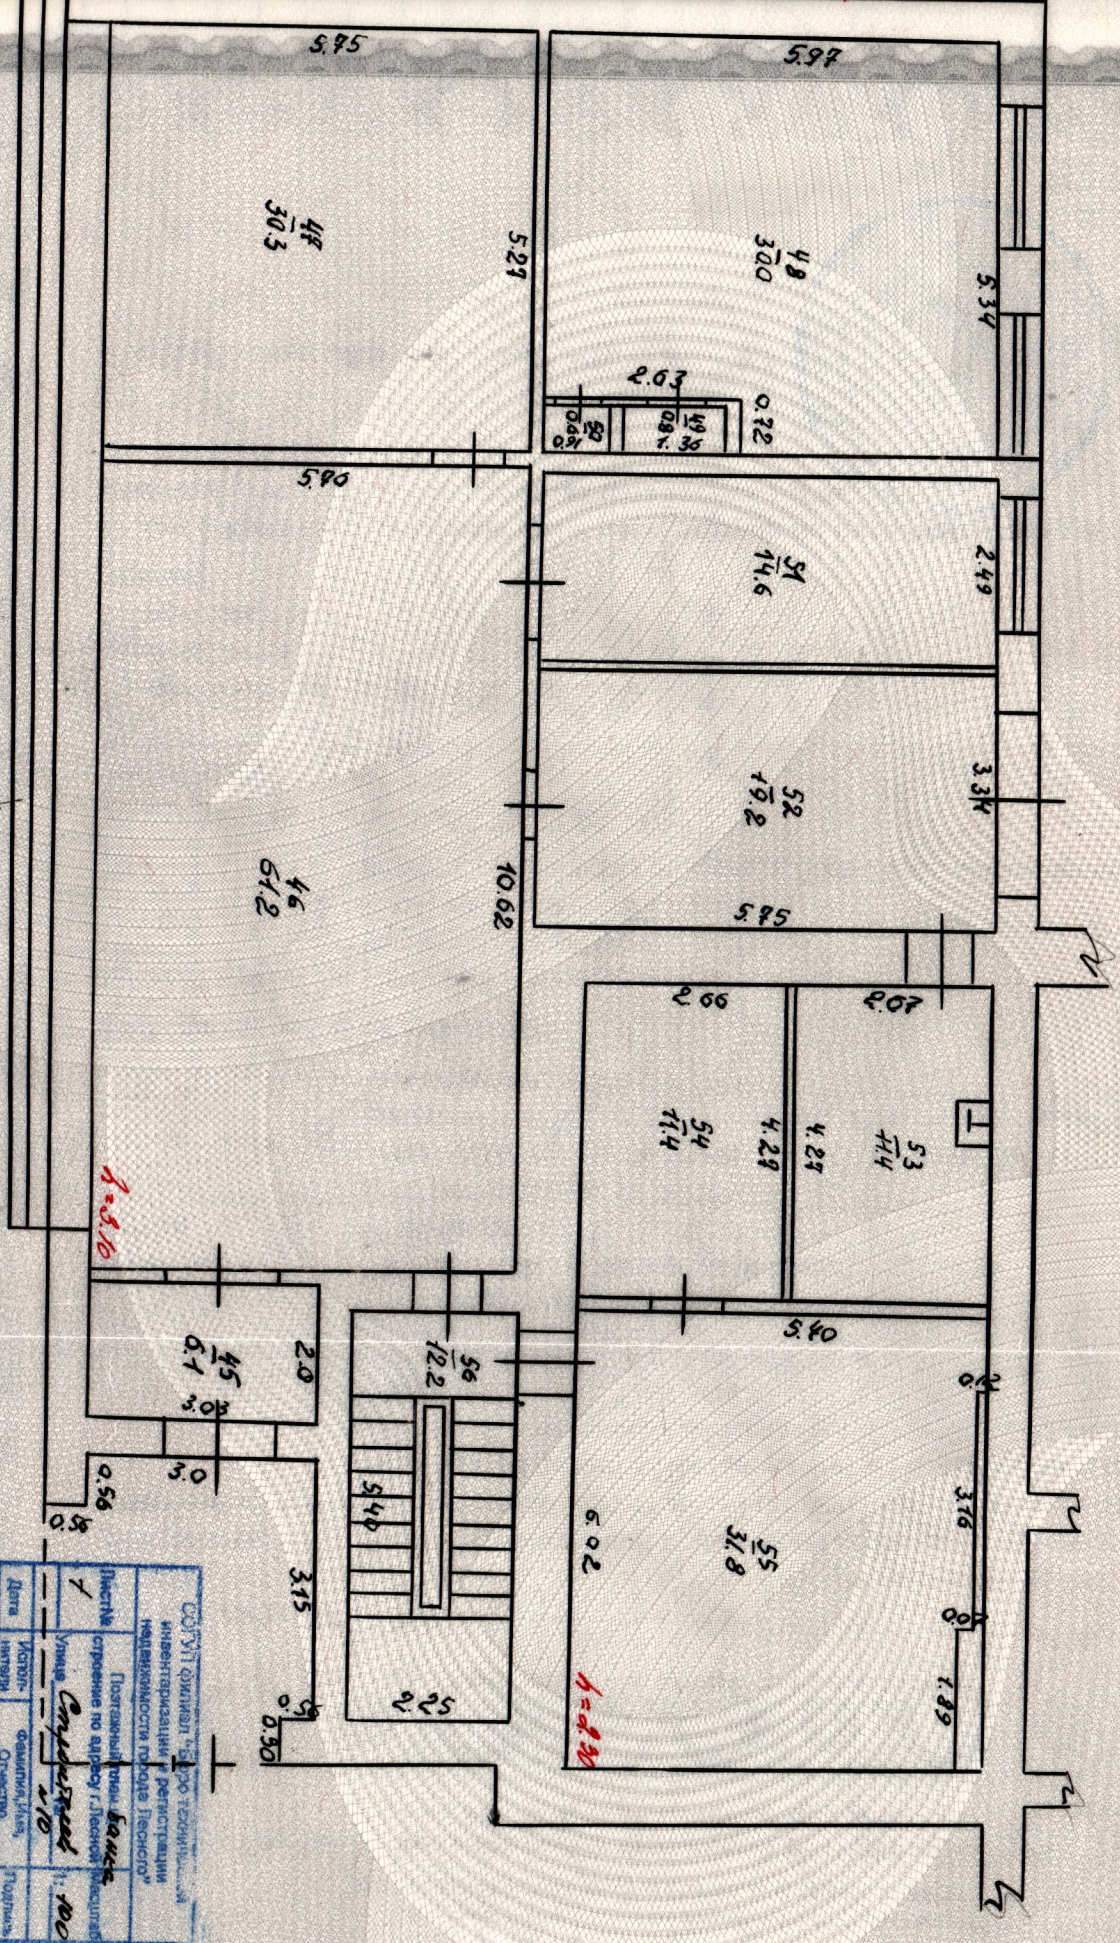



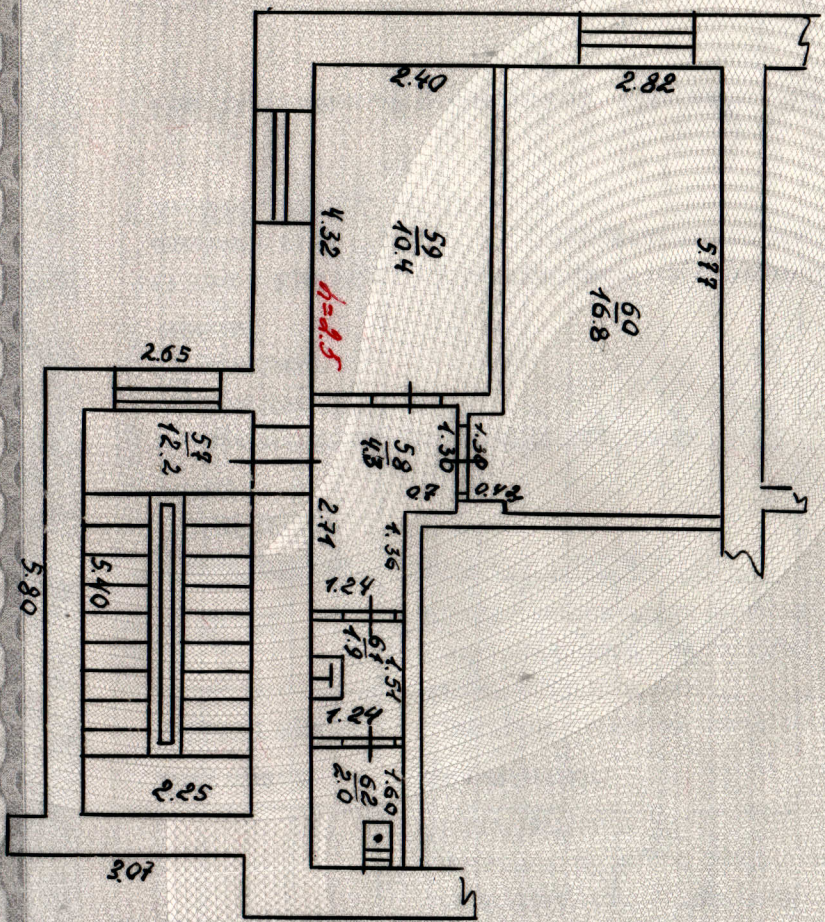

2 этаж


Экспликация
к поэтажному плану нежилого здания
расположенному в городе Лесном по ул.

Строитель № 10

Дата заполнения	Литер по плану	Этаж	Номер помещения (квартиры, комнаты, функциональной части здания)	Номер по поэтажному плану	Назначение частей помещения : жилая комната, кухня, коридор и т.п.	Формула подсчета площади по внутреннему обмеру	Общая площадь кв.м.	в том числе						площадь помещений общего пользования (лестнич.клетки, лифтовые холлы и т.п.)	Площадь лоджий, балконов, террас, веранд с корректирующим коэффициентом	Высота помещений по внутреннему обмеру, м		
								жилых помещений (квартир)		нежилых помещений		Банк						
								жилая	вспомогательная	основная	вспомогательная	основная	вспомогательная					
11.2005	Б	1		45	тамбур	3,03*2,0	6,1				6,1						3,1	
				46	зал обслуж.	10,62*5,76	61,2			61,2								
				47	кабинет	5,27*5,75	30,3			30,3								
				48	кабинет	5,34*5,97-0,72*2,63	30,0			30,0								
				49	тамбур	0,62*1,36	0,8				0,8							
				50	шкаф	0,62*0,91	0,6				0,6							
				51	кабинет	2,49*5,88	14,6			14,6								
				52	сарай	5,75*3,34	19,2			19,2								
				53	комн.водителя	2,67*4,27	11,4			11,4								
				54	архив	4,27*2,66	11,4			11,4							2,3	
				55	архив	6,02*5,40-0,12*3,16-1,89*0,19	31,8			31,8								
				56	лестн.клетка	5,40*2,25	12,2			12,2								
				Итого по 1 этажу:			229,6			155,3	74,3							
				57	лестн.клетка	5,40*2,25	12,2			12,2								
				58	коридор	2,71*1,24+0,70*1,30	4,3			4,3							2,5	
				59	раздевалка	4,32*2,40	10,4			10,4								
				60	комната отдыха	5,77*2,82+1,30*0,43-0,30*0,12	16,8			16,8								



Экспликация
К поэтажному плану нежилого здания
 расположенному в городе Лесном по ул. _____

Строитель № 10

2005	Б	Этаж	Номер помещения (квартиры, комнаты, функциональной части здания)	Номер по поэтажному плану	Назначение частей помещения: жилая комната, кухня, коридор и т.п.	Формула подсчета площади по внутреннему обмеру	Общая площадь кв.м.	в том числе						площадь помещений общего пользования (лестнич.клетки, лифтовые холлы и т.п.)	Площадь лоджий, балконов, террас, веранд с корректирующим коэффициентом	Высота помещений по внутреннему обмеру, м	
								жилых помещений (квартир)		нежилых помещений							
								жилая	вспомогательная	основная	Банк	вспомогательная	основная	вспомогательная			
				61	Умывальная	1,51*1,24	1,9										
				62	туалет	1,60*1,24	2,0										
				Итого по 2 этажу:			47,6					1,9					
				Итого по банку:			277,2					155,3					
				Итого по 2 этажу:			47,6					2,0					2,5

№ 25
 НОЯБРЯ
 2005 г.

Техник - инвентаризатор
 (Бобкова М.А.)

