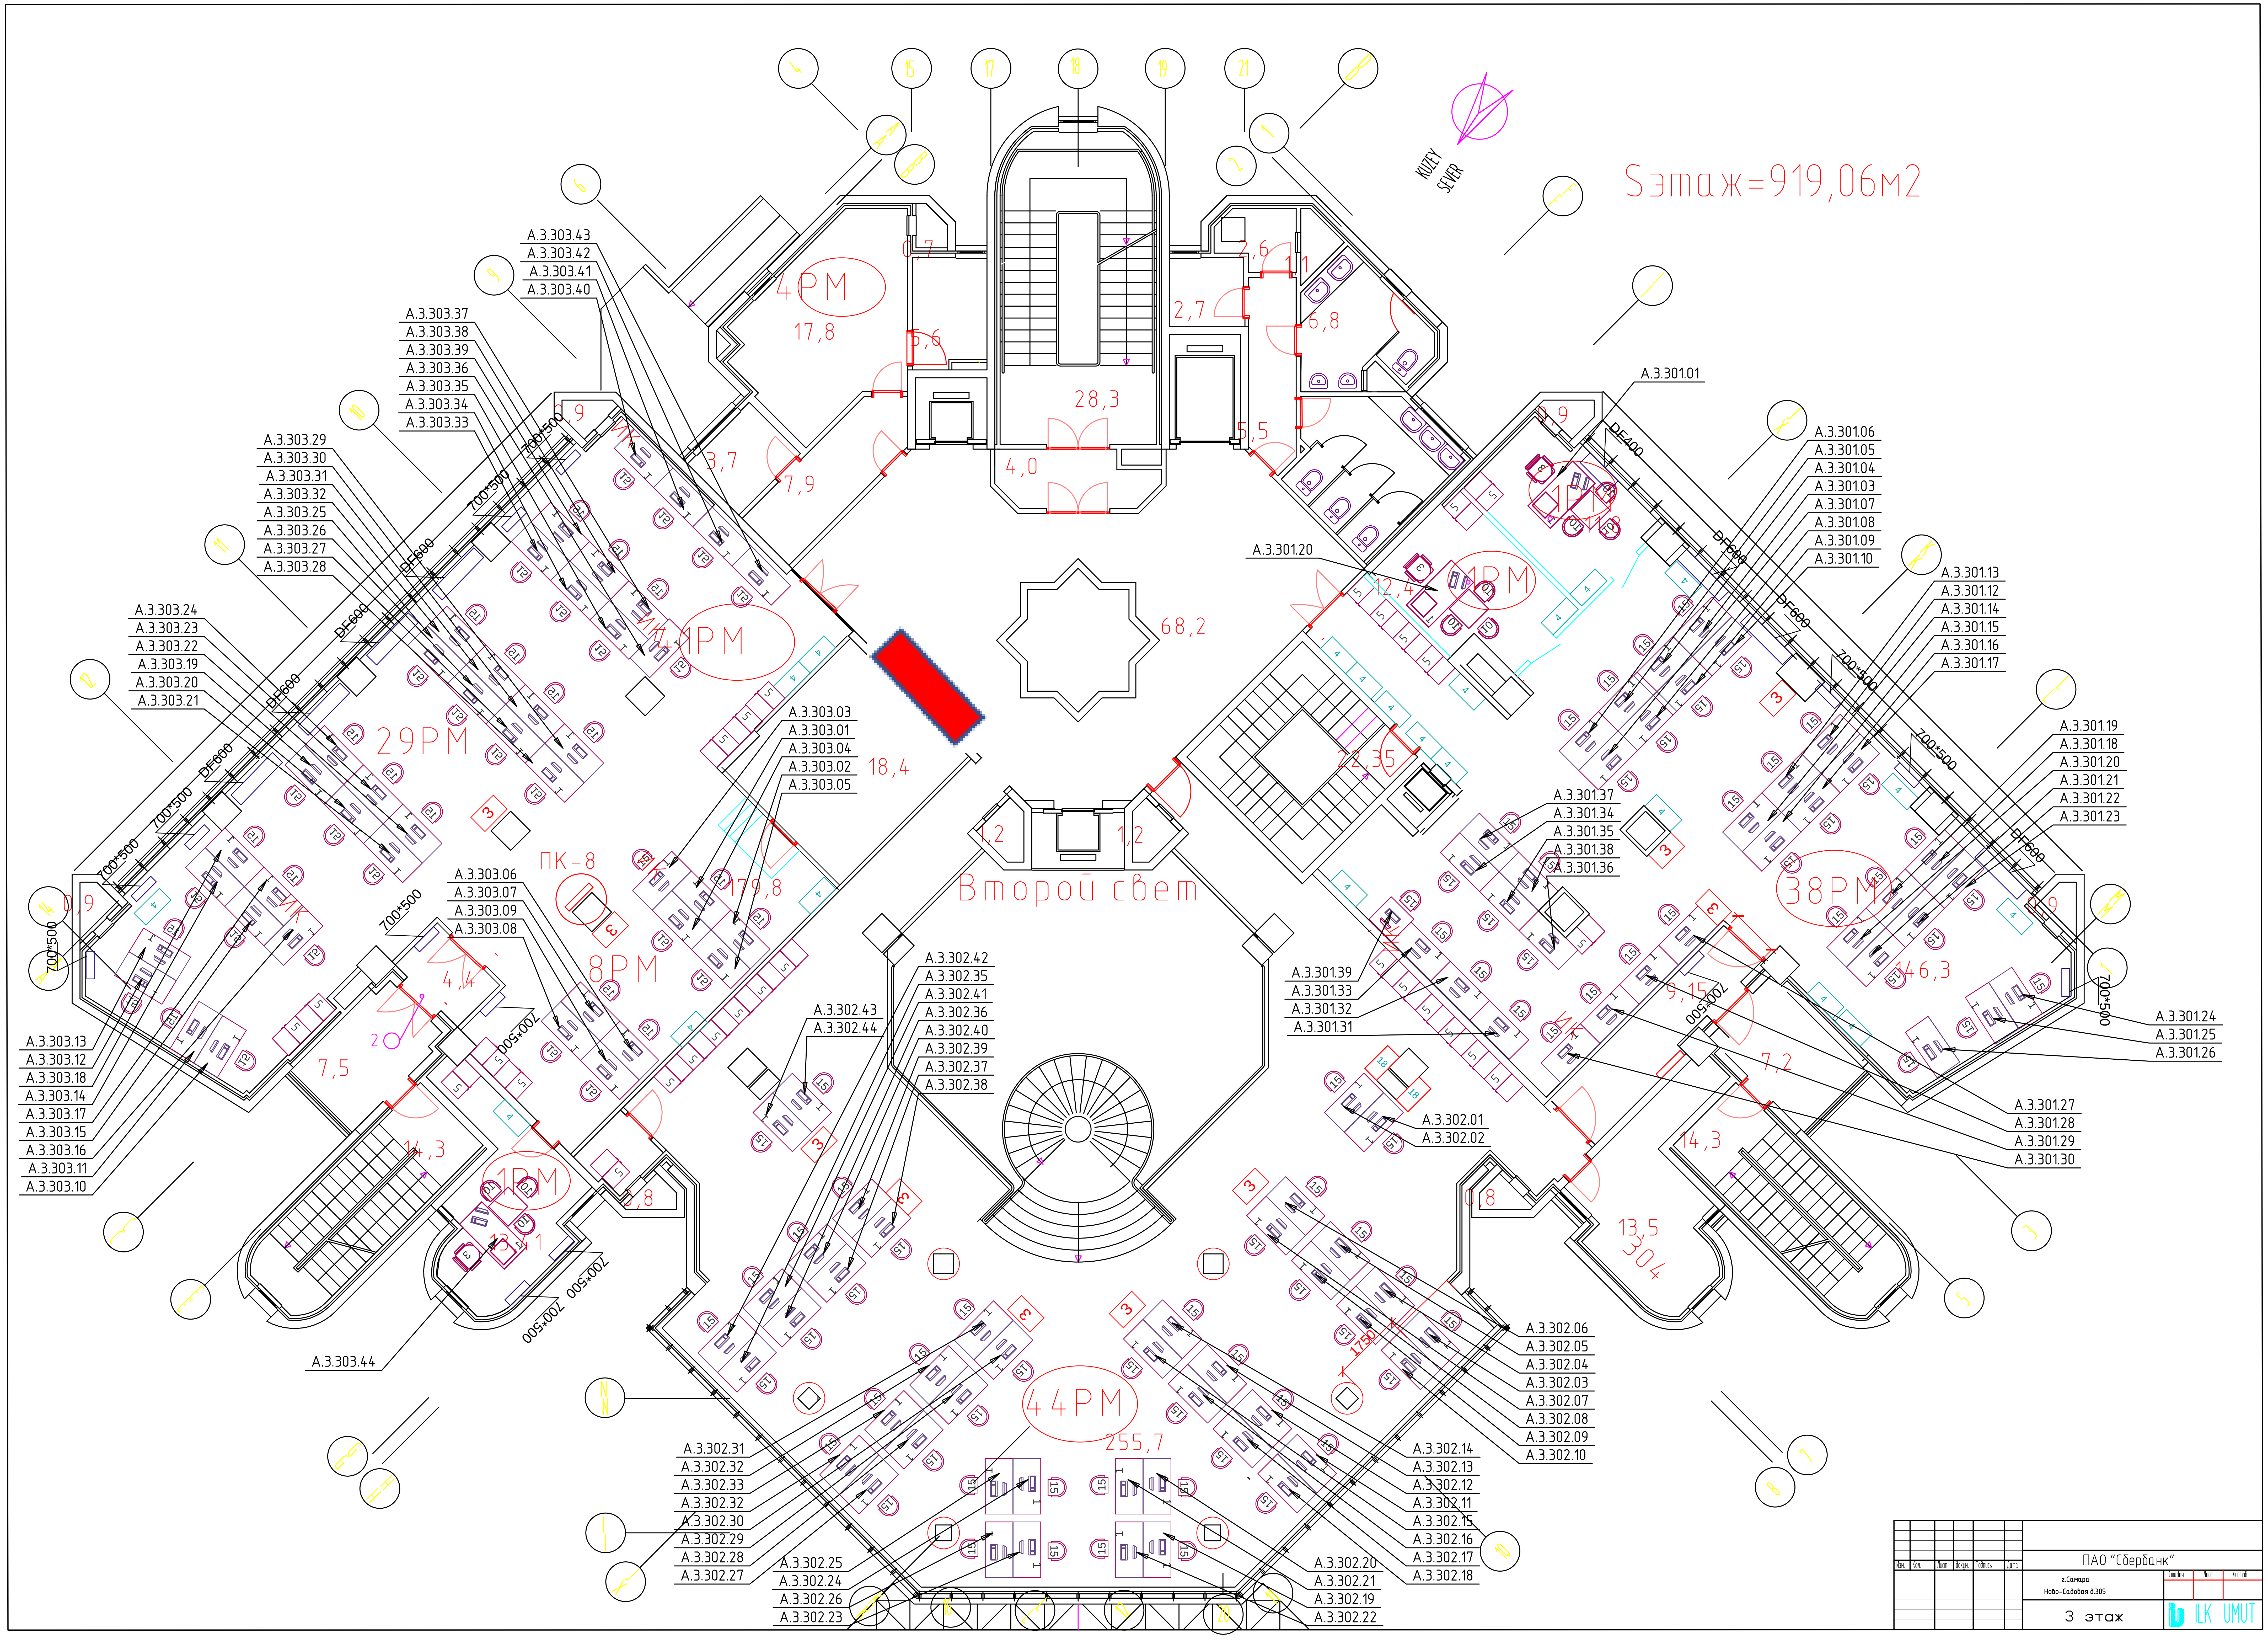

Sэтаж=919,06м2
KUZEY
SEVER
4РМ
17,8
0,7
5,6
28,3
2,6
1,1
2,7
6,8
5,5
4,0
3,7
7,9
1РМ
12,4
41РМ
29РМ
38РМ
8РМ
44РМ
255,7
1РМ
68,2
18,4
22,35
1,2
1,2
Второй свет
ПК-8
79,8
4,4
7,5
14,3
0,8
0,8
13,5
304
9,15
7,2
14,3
146,3
0,9
0,9
DF400
DF600
700*500
A.3.303.43
A.3.303.42
A.3.303.41
A.3.303.40
A.3.303.37
A.3.303.38
A.3.303.39
A.3.303.36
A.3.303.35
A.3.303.34
A.3.303.33
A.3.303.29
A.3.303.30
A.3.303.31
A.3.303.32
A.3.303.25
A.3.303.26
A.3.303.27
A.3.303.28
A.3.303.24
A.3.303.23
A.3.303.22
A.3.303.19
A.3.303.20
A.3.303.21
A.3.303.03
A.3.303.01
A.3.303.04
A.3.303.02
A.3.303.05
A.3.303.06
A.3.303.07
A.3.303.09
A.3.303.08
A.3.303.13
A.3.303.12
A.3.303.18
A.3.303.14
A.3.303.17
A.3.303.15
A.3.303.16
A.3.303.11
A.3.303.10
A.3.303.44
A.3.301.01
A.3.301.06
A.3.301.05
A.3.301.04
A.3.301.03
A.3.301.07
A.3.301.08
A.3.301.09
A.3.301.10
A.3.301.20
A.3.301.13
A.3.301.12
A.3.301.14
A.3.301.15
A.3.301.16
A.3.301.17
A.3.301.19
A.3.301.18
A.3.301.20
A.3.301.21
A.3.301.22
A.3.301.23
A.3.301.37
A.3.301.34
A.3.301.35
A.3.301.38
A.3.301.36
A.3.301.39
A.3.301.33
A.3.301.32
A.3.301.31
A.3.301.24
A.3.301.25
A.3.301.26
A.3.301.27
A.3.301.28
A.3.301.29
A.3.301.30
A.3.302.42
A.3.302.35
A.3.302.41
A.3.302.36
A.3.302.40
A.3.302.39
A.3.302.37
A.3.302.38
A.3.302.43
A.3.302.44
A.3.302.01
A.3.302.02
A.3.302.06
A.3.302.05
A.3.302.04
A.3.302.03
A.3.302.07
A.3.302.08
A.3.302.09
A.3.302.10
A.3.302.14
A.3.302.13
A.3.302.12
A.3.302.11
A.3.302.15
A.3.302.16
A.3.302.17
A.3.302.18
A.3.302.31
A.3.302.32
A.3.302.33
A.3.302.32
A.3.302.30
A.3.302.29
A.3.302.28
A.3.302.27
A.3.302.25
A.3.302.24
A.3.302.26
A.3.302.23
A.3.302.20
A.3.302.21
A.3.302.19
A.3.302.22
ПАО "Сбербанк"
г.Самара
Ново-Садовая д.305
3 этаж
ILK UMUT