

КАДАСТРОВЫЙ ПАСПОРТ

помещения

(выписка из государственного кадастра недвижимости)

Лист №	1	Всего листов:	2
--------	---	---------------	---

"19" июня 2014 г. № 6800/201/2014-133380	
Кадастровый номер:	68:29:0204009:5478
Номер кадастрового квартала:	68:29:0204009
Характер сведений государственного кадастра недвижимости (статус записи о помещении):	Сведения о помещении носят временный характер. Дата истечения срока действия временного характера - 20.06.2019

Описание объекта недвижимого имущества:

1	Кадастровый номер здания (сооружения), в котором расположено помещение: 68:29:0204009:3088
2	Этаж (этажи), на котором расположено помещение: Этаж № 1
3	Общая площадь помещения: 58.1
4	Местоположение: Тамбовская область, г. Тамбов, ул. Московская, д. 53а, пом. №55а
5	Назначение: Нежилое (жилое, нежилое)
6	Вид жилого помещения в многоквартирном доме: — (комната, квартира)
7	Кадастровый номер квартиры, в которой расположена комната: —
8	Кадастровая стоимость (руб.): 1466398.1
9	Предыдущие кадастровые (условные) номера объекта недвижимого имущества: 68:29:0204009:3687
10	Особые отметки: Кадастровый паспорт подготовлен по заявлению №68-0-1-72/3002/2014-2094
11	Наименование органа кадастрового учета: филиал федерального государственного бюджетного учреждения "Федеральная кадастровая палата Федеральной службы государственной регистрации, кадастра и картографии" по Тамбовской области

инженер 2 категории отдела нормализации	Ю. А. Махортова
(полное наименование должности)	(инициалы, фамилия)




КАДАСТРОВЫЙ ПАСПОРТ
помещения
(выписка из государственного кадастра недвижимости)

Лист №	2	Всего листов:	2
--------	---	---------------	---

"19" июня 2014 г. № 6800/201/2014-133380
Кадастровый номер: 68:29:0204009:5478

План расположения помещения на этаже Этаж № 1:

1-й этаж (подъезд № 2)

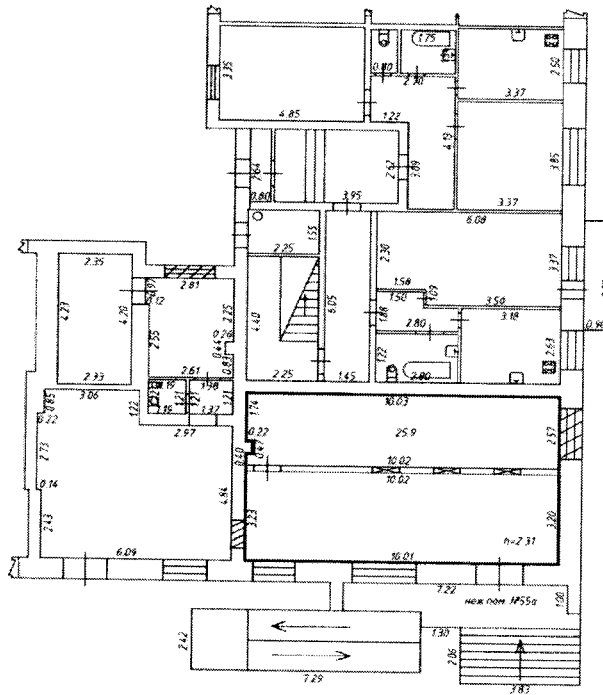

Масштаб 1: 200

Масштаб 1:

инженер 2 категории отдела нормализации (полное наименование должности)	Ю. А. Махортова (инициалы, фамилия)
--	--

