


*Высотной чертеж  
пояса.*




1 этаж

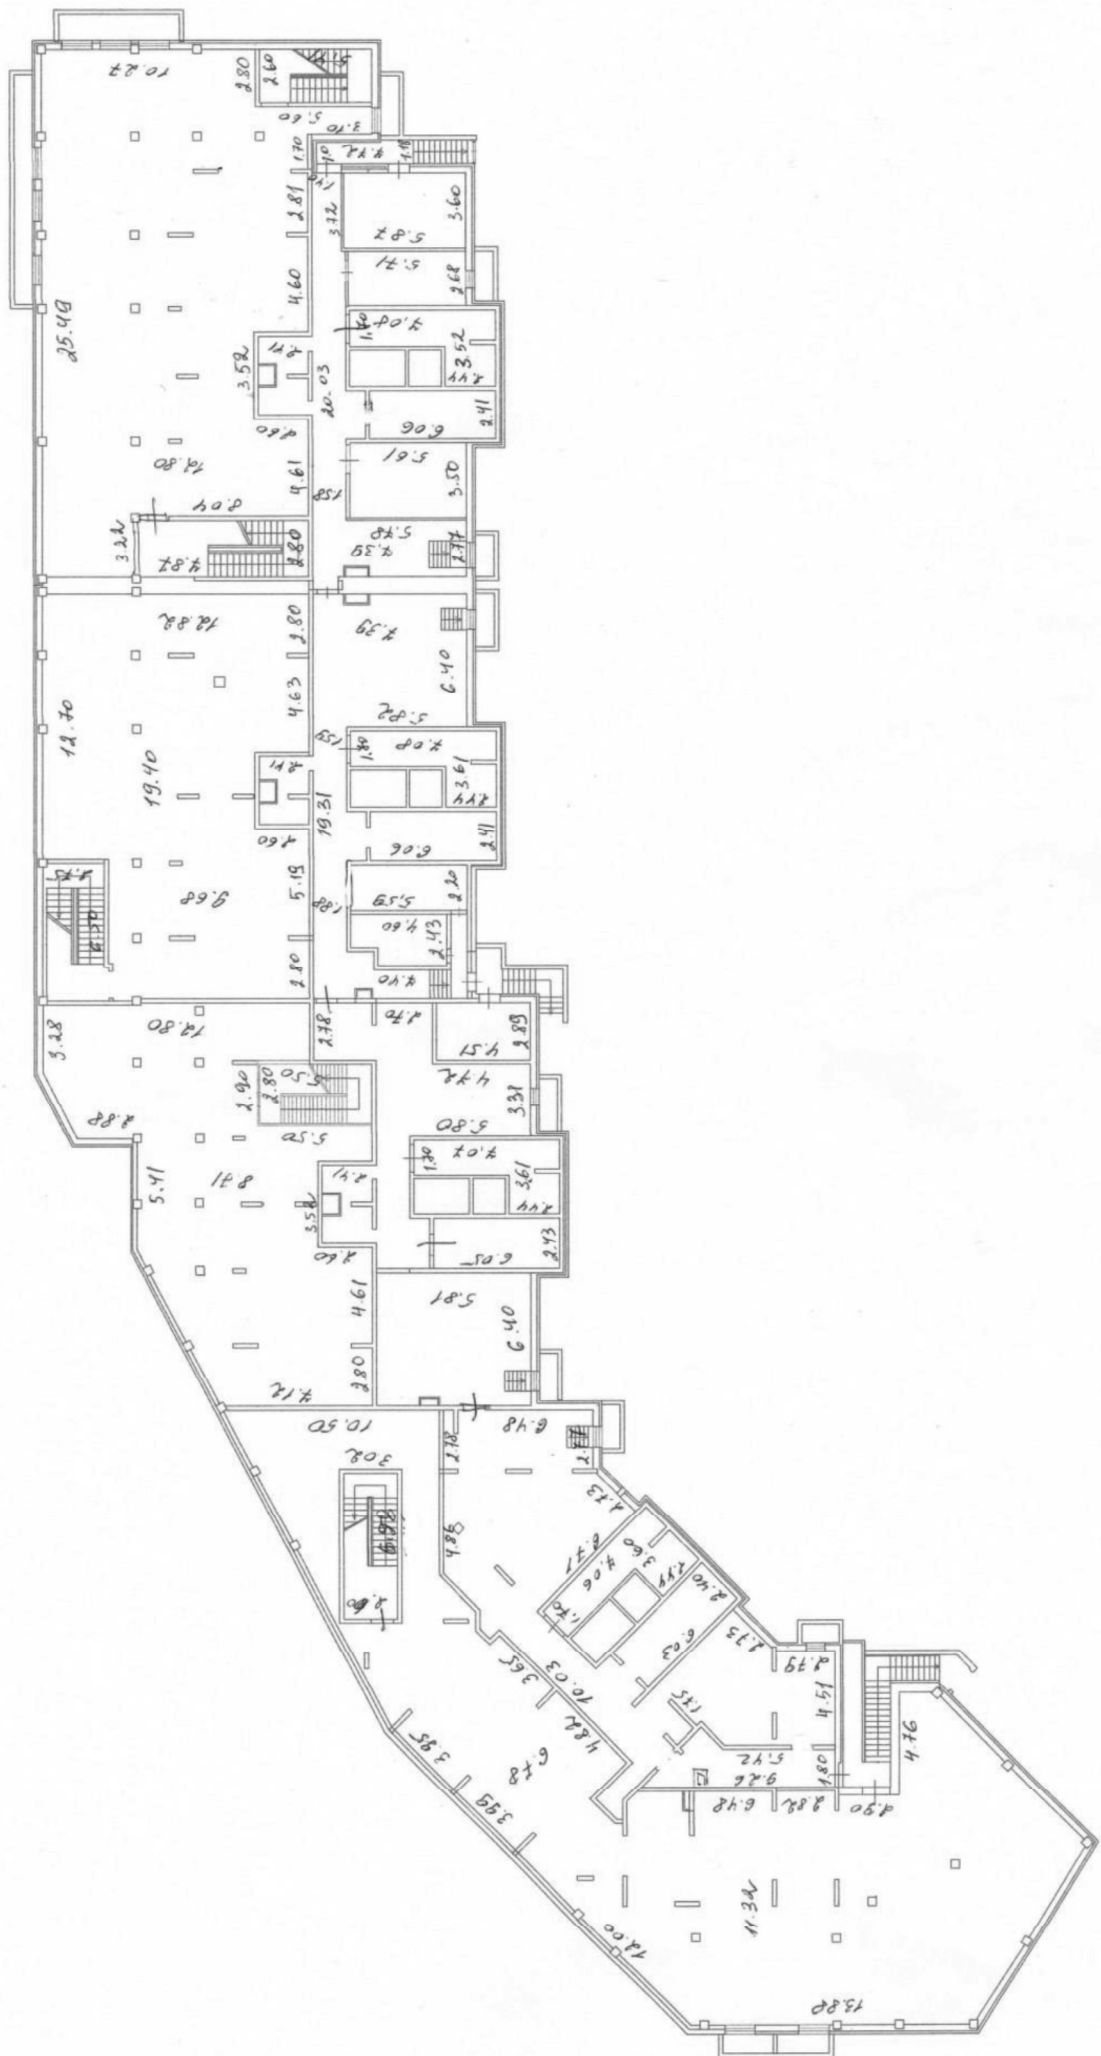