

КАДАСТРОВЫЙ ПАСПОРТ

помещения

Лист № 1, всего листов 2
Дата 09.04.2008

Кадастровый номер _____

Инвентарный номер (ранее присвоенный учетный номер) 98:231:404/MP2/002891/17

1. Описание объекта недвижимого имущества

1.1. Кадастровый номер здания (сооружения), в котором расположено помещение _____

1.2. Этаж (этажи), на котором расположено помещение 1

1.3. Общая площадь помещения 45,8

1.4. Адрес (местоположение):

Субъект Российской Федерации	Республика Саха (Якутия)	
Район	Мирнинский	
Муниципальное образование	тип	Муниципальный район
	наименование	Мирнинский
Населенный пункт	тип	город
	наименование	Мирный
Улица (проспект, переулок и т.д.)	тип	улица
	наименование	Тихонова
Номер дома	4	
Номер корпуса	-	
Номер строения	-	
Литера	А	
Номер помещения (квартиры)	17	
Иное описание местоположения	-	

1.5. Назначение помещения: жилое

(жилов, нежилое)

1.6. Вид жилого помещения в многоквартирном доме квартира

(комната, квартира)

1.7. Кадастровый номер квартиры, в которой расположена комната _____

1.8. Номер помещения на поэтажном плане 17

1.9. Предыдущие кадастровые (условные) номера объекта недвижимого имущества: _____

1.10. Примечание: _____


1.11. Государственное унитарное предприятие Республики Саха (Якутия) "Республиканский центр

(наименование органа или организации)

технического учета и технической инвентаризации" Свидетельство №000136 от 10 февраля 2006г.
Мирнинский район

Зам. директора

(полное наименование должности)

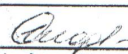
(подпись)

Голодова О.В.

(инициалы, фамилия)

М.П.

КАДАСТРОВЫЙ ПАСПОРТ ПОМЕЩЕНИЯ


Лист № 2, всего листов 2

Кадастровый номер _____

Инвентарный номер (ранее присвоенный учетный номер) _____

98:231:404/MP2/002891/17

2. План расположения помещения на этаже

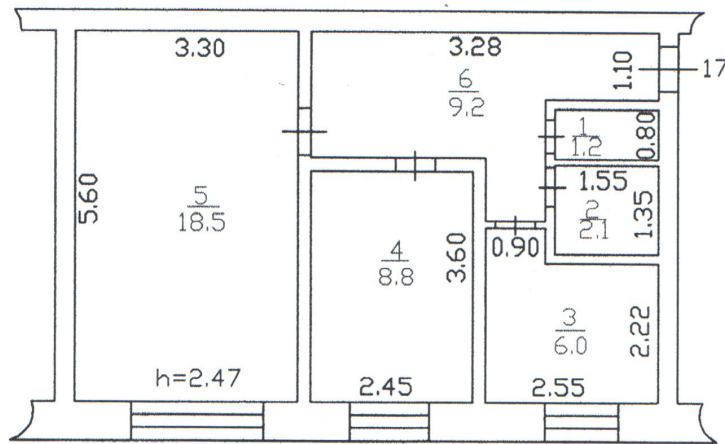

Масштаб 1: 100

Зам. директора

(полное наименование должности)

О.В. Голодова
(подпись)

Голодова О.В.

(инициалы, фамилия)

М.П.