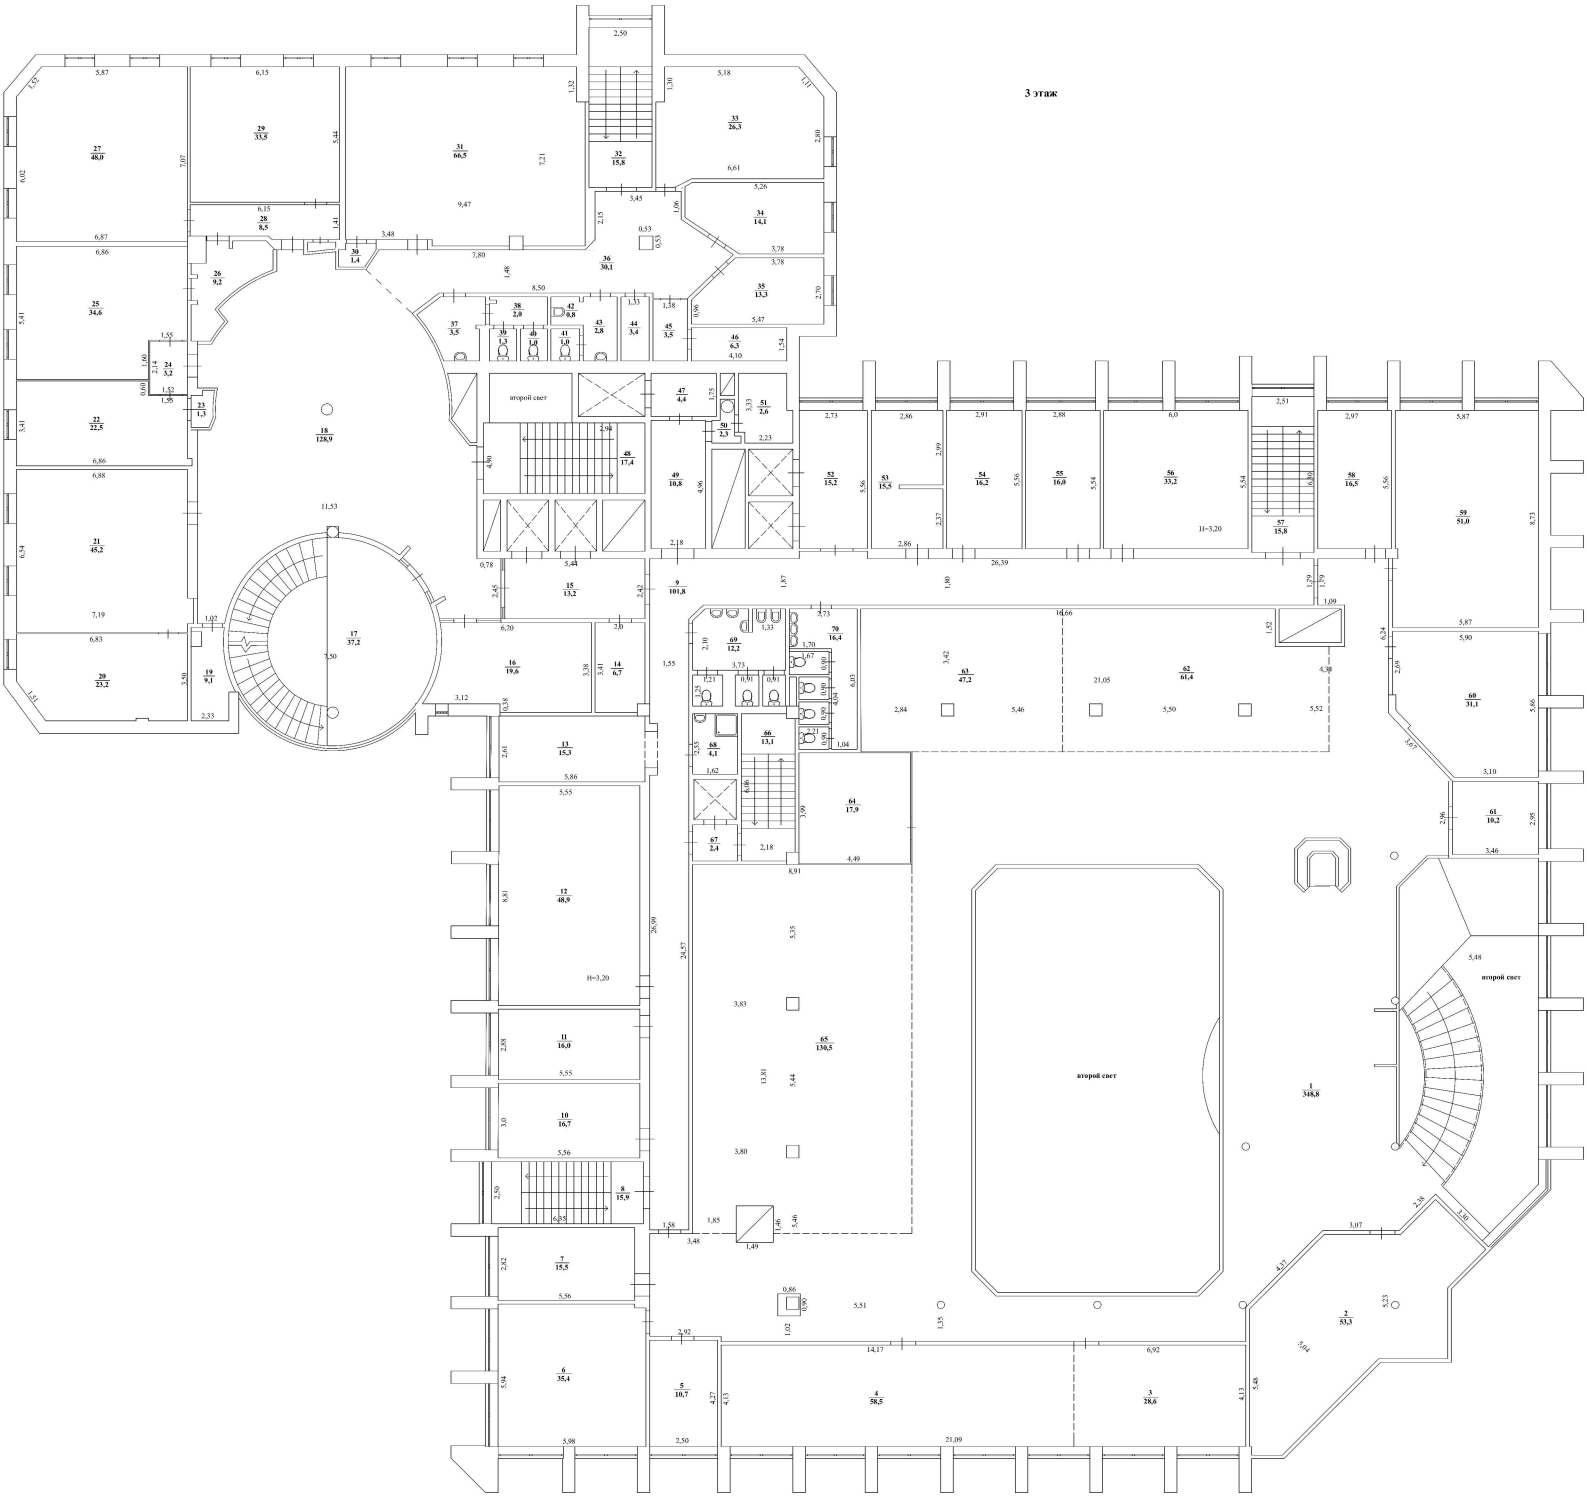

Масштаб 1:100

Условные обозначения:

2,63 - линейный размер

- стены, перегородки

- граница помещения

- стена с окном

- стена с дверью